




VÝKRES LIMITŮ VYUŽITÍ ÚZEMÍ


A1

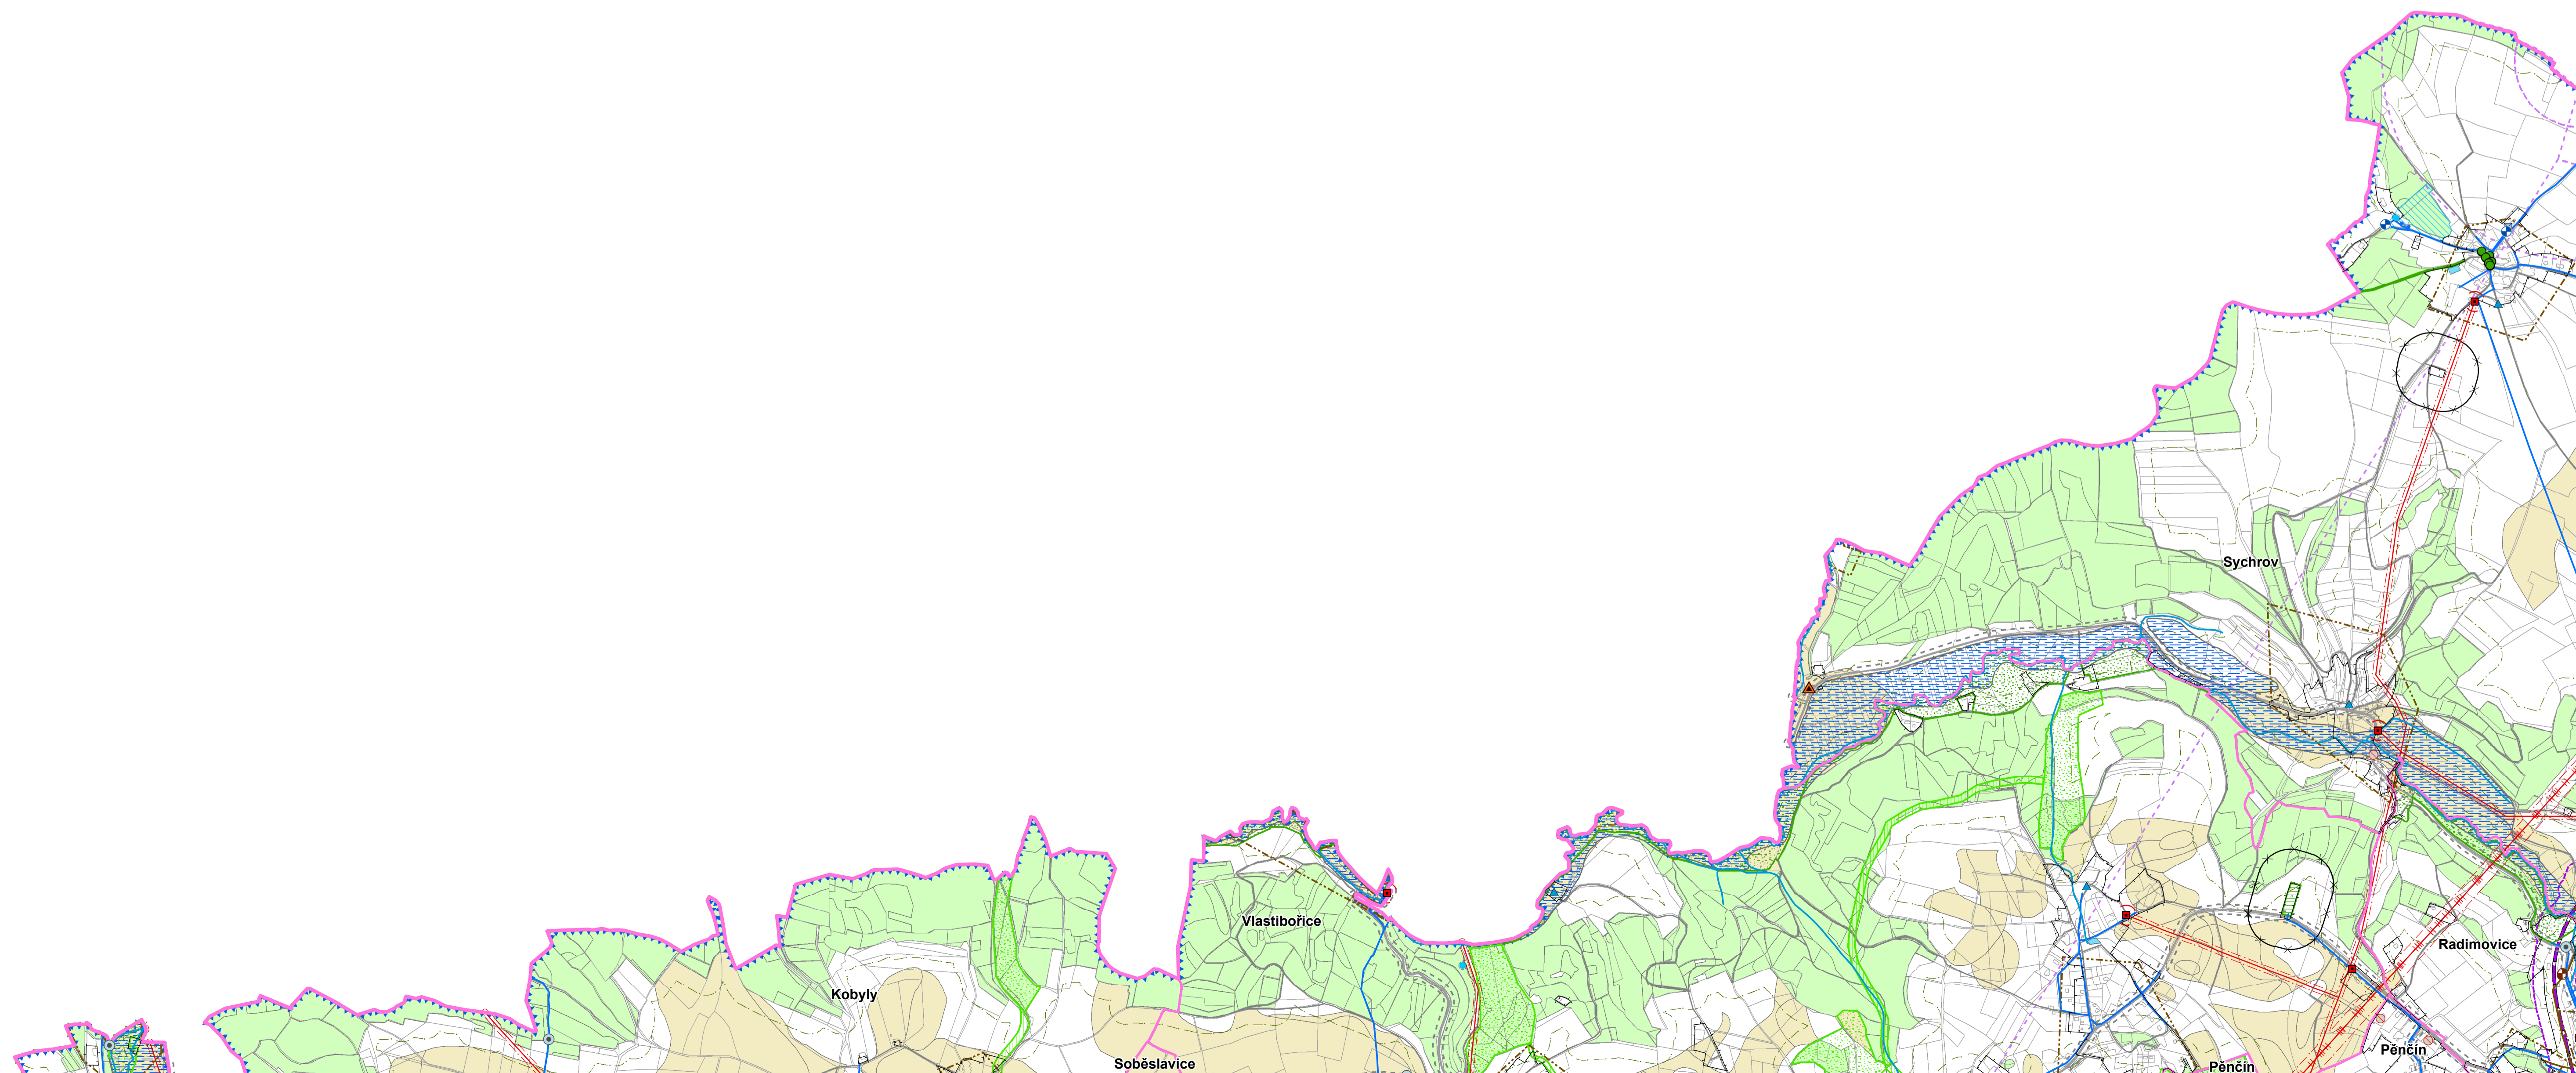

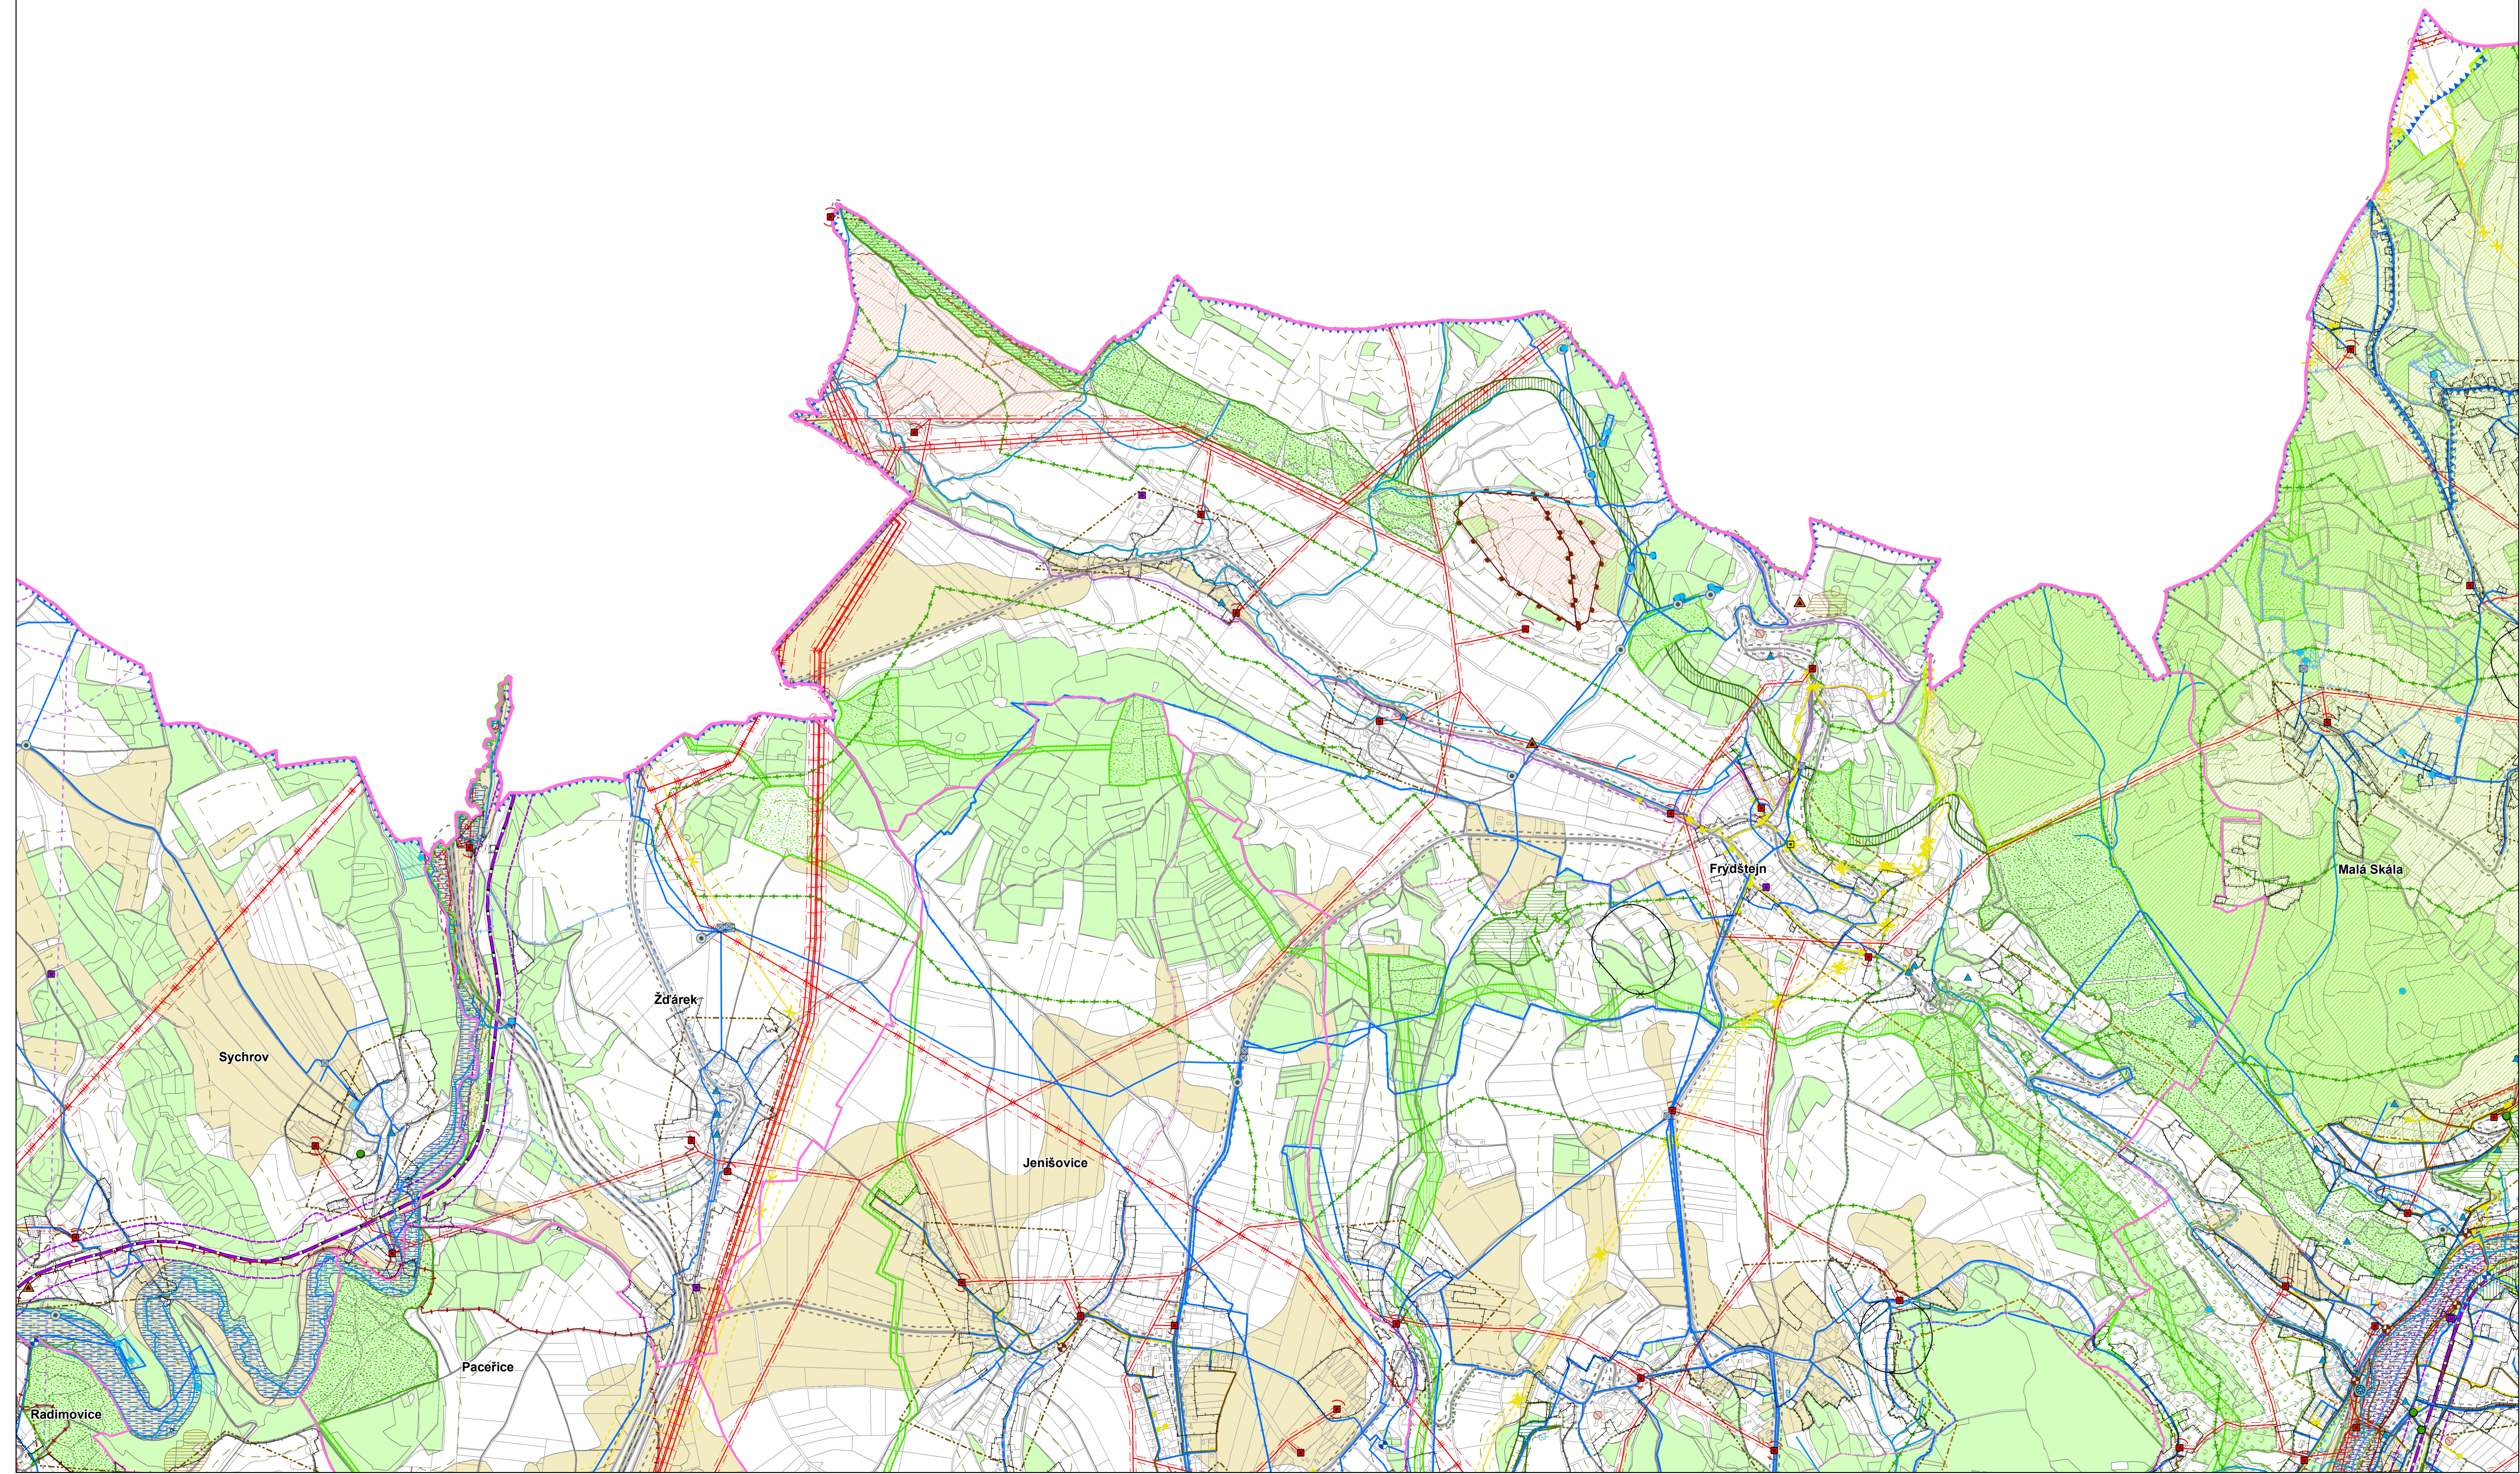


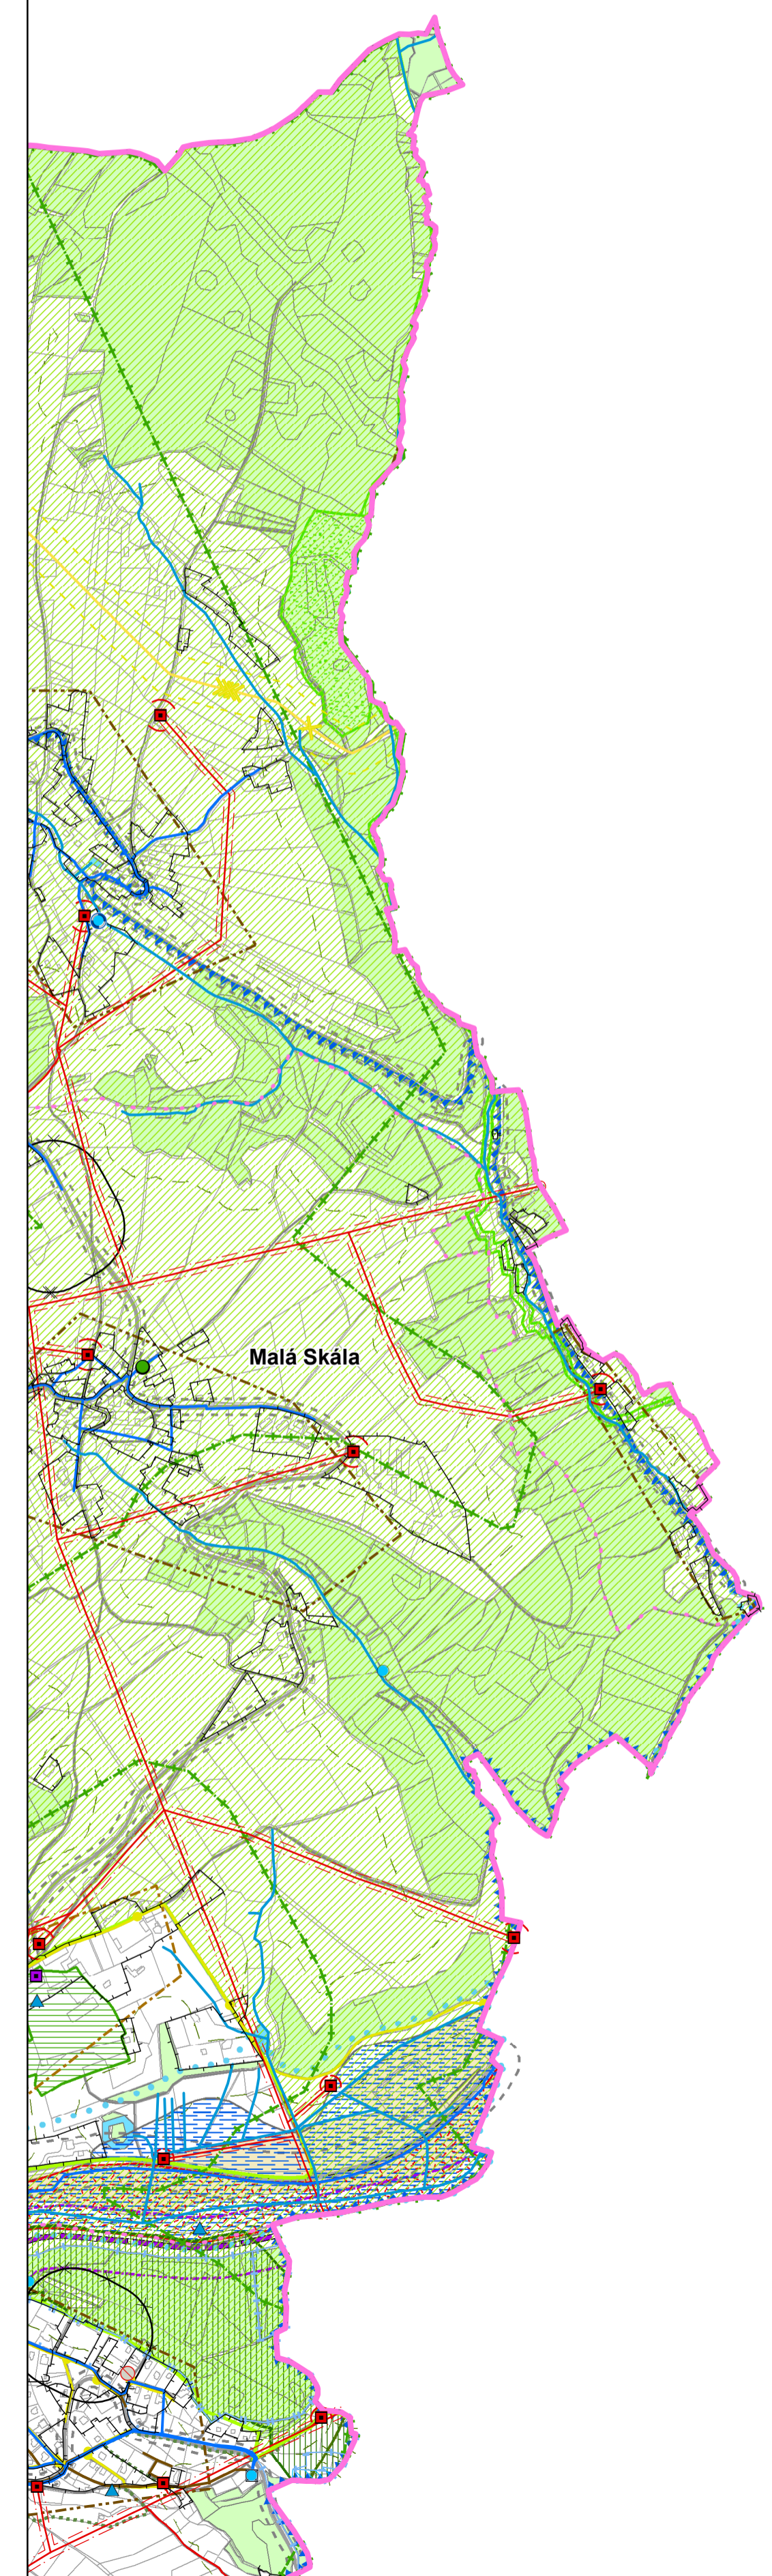

B1

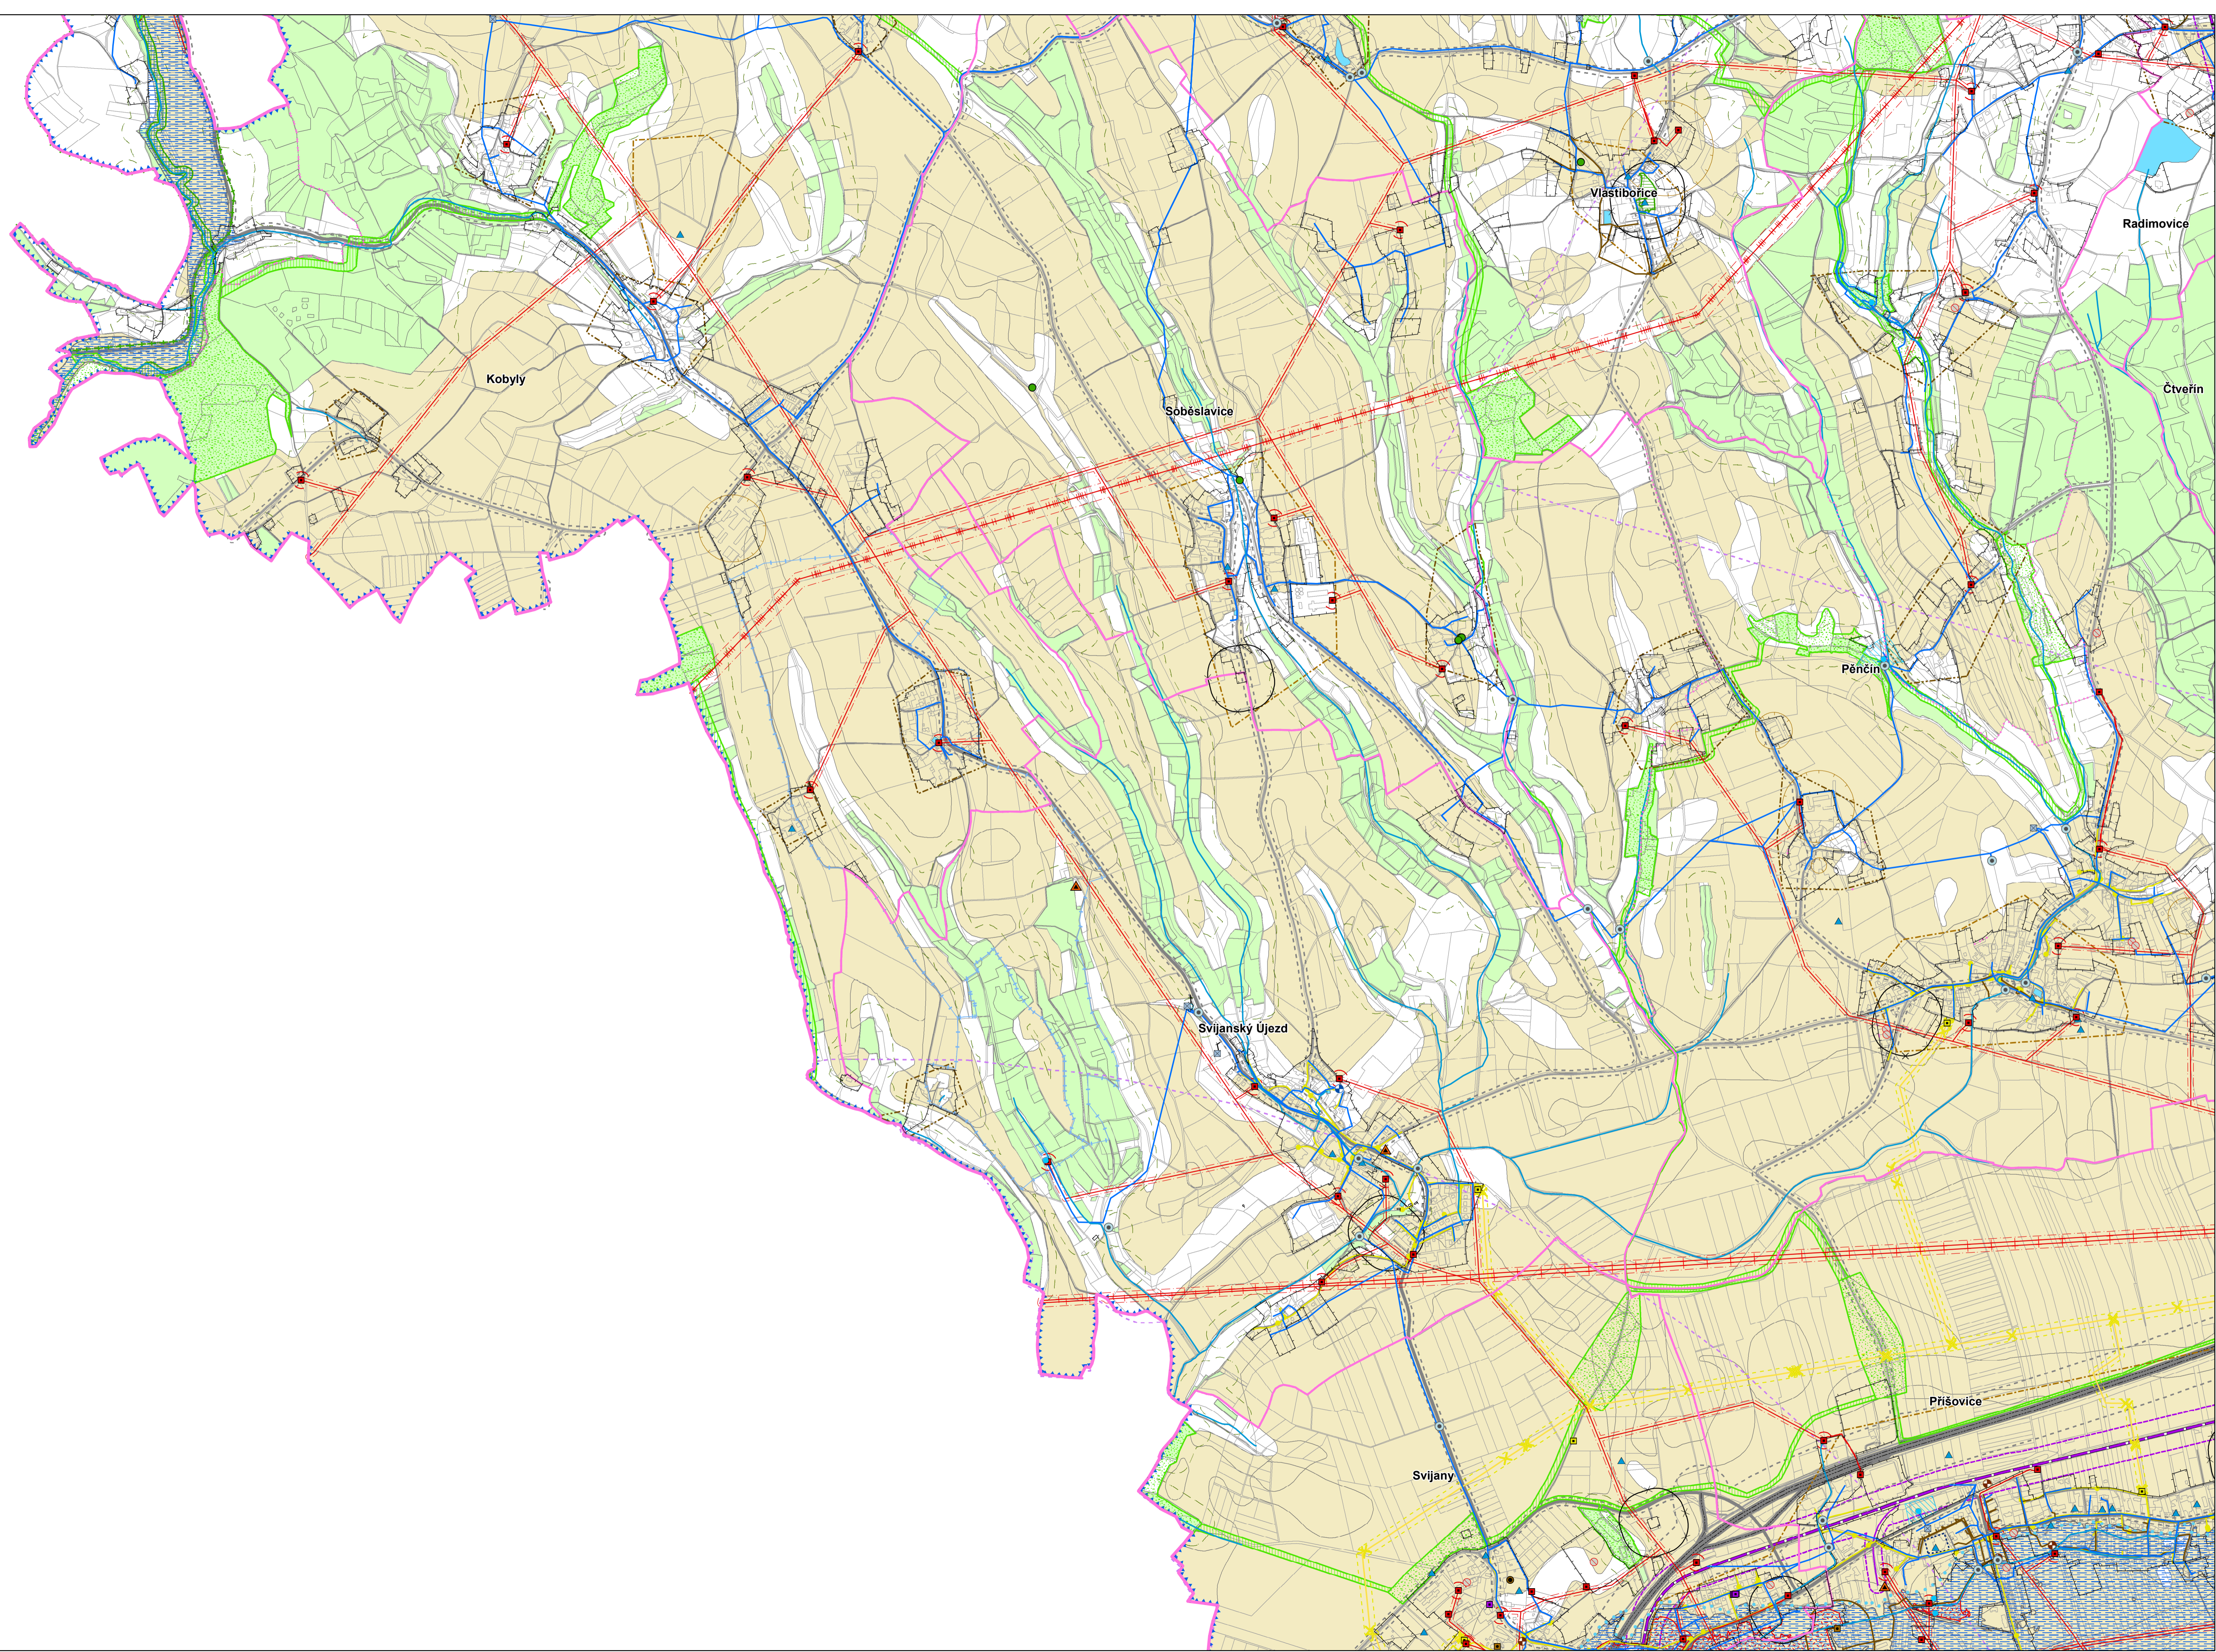

B2

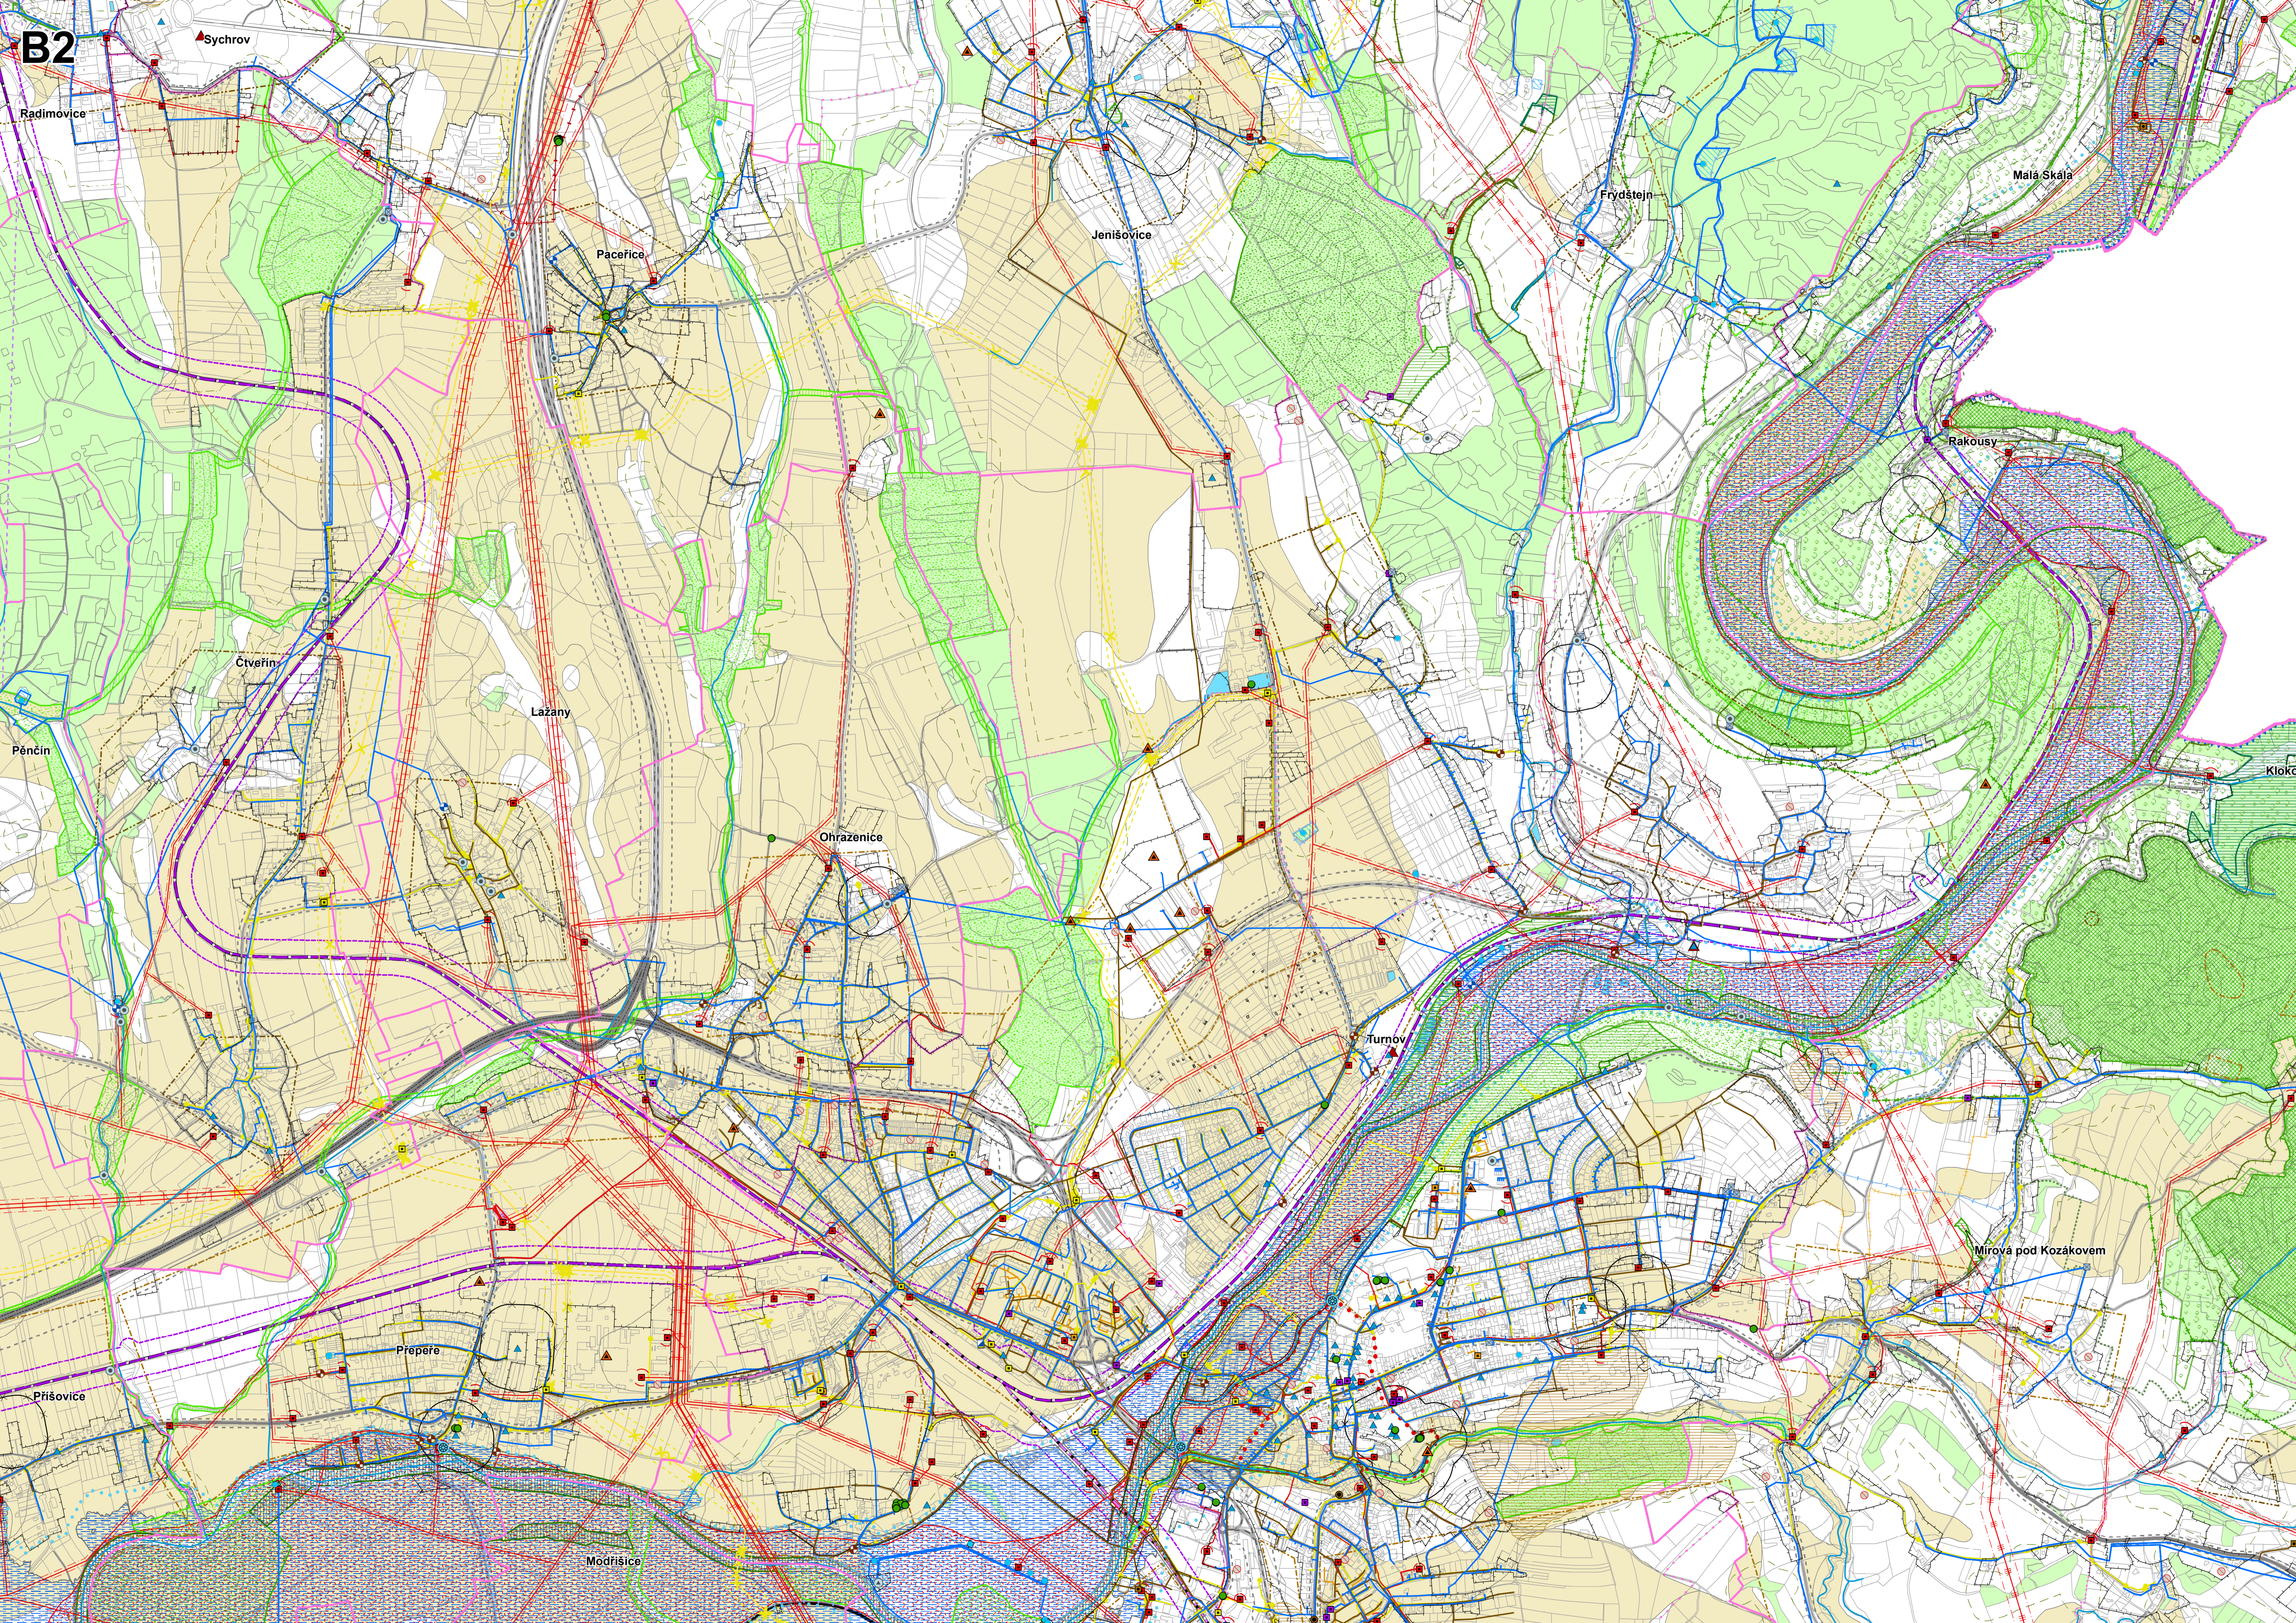

Radimovice

Sychrov

Pacerice

Jenišovice

Frydštejn

Malá Skála

Rakousy

Cteřín

Lázně

Pěncín

Ohrazenice

Turnov


Mirová pod Kozákovem

Příšovice


Prepeře

Modřice

Klkoč

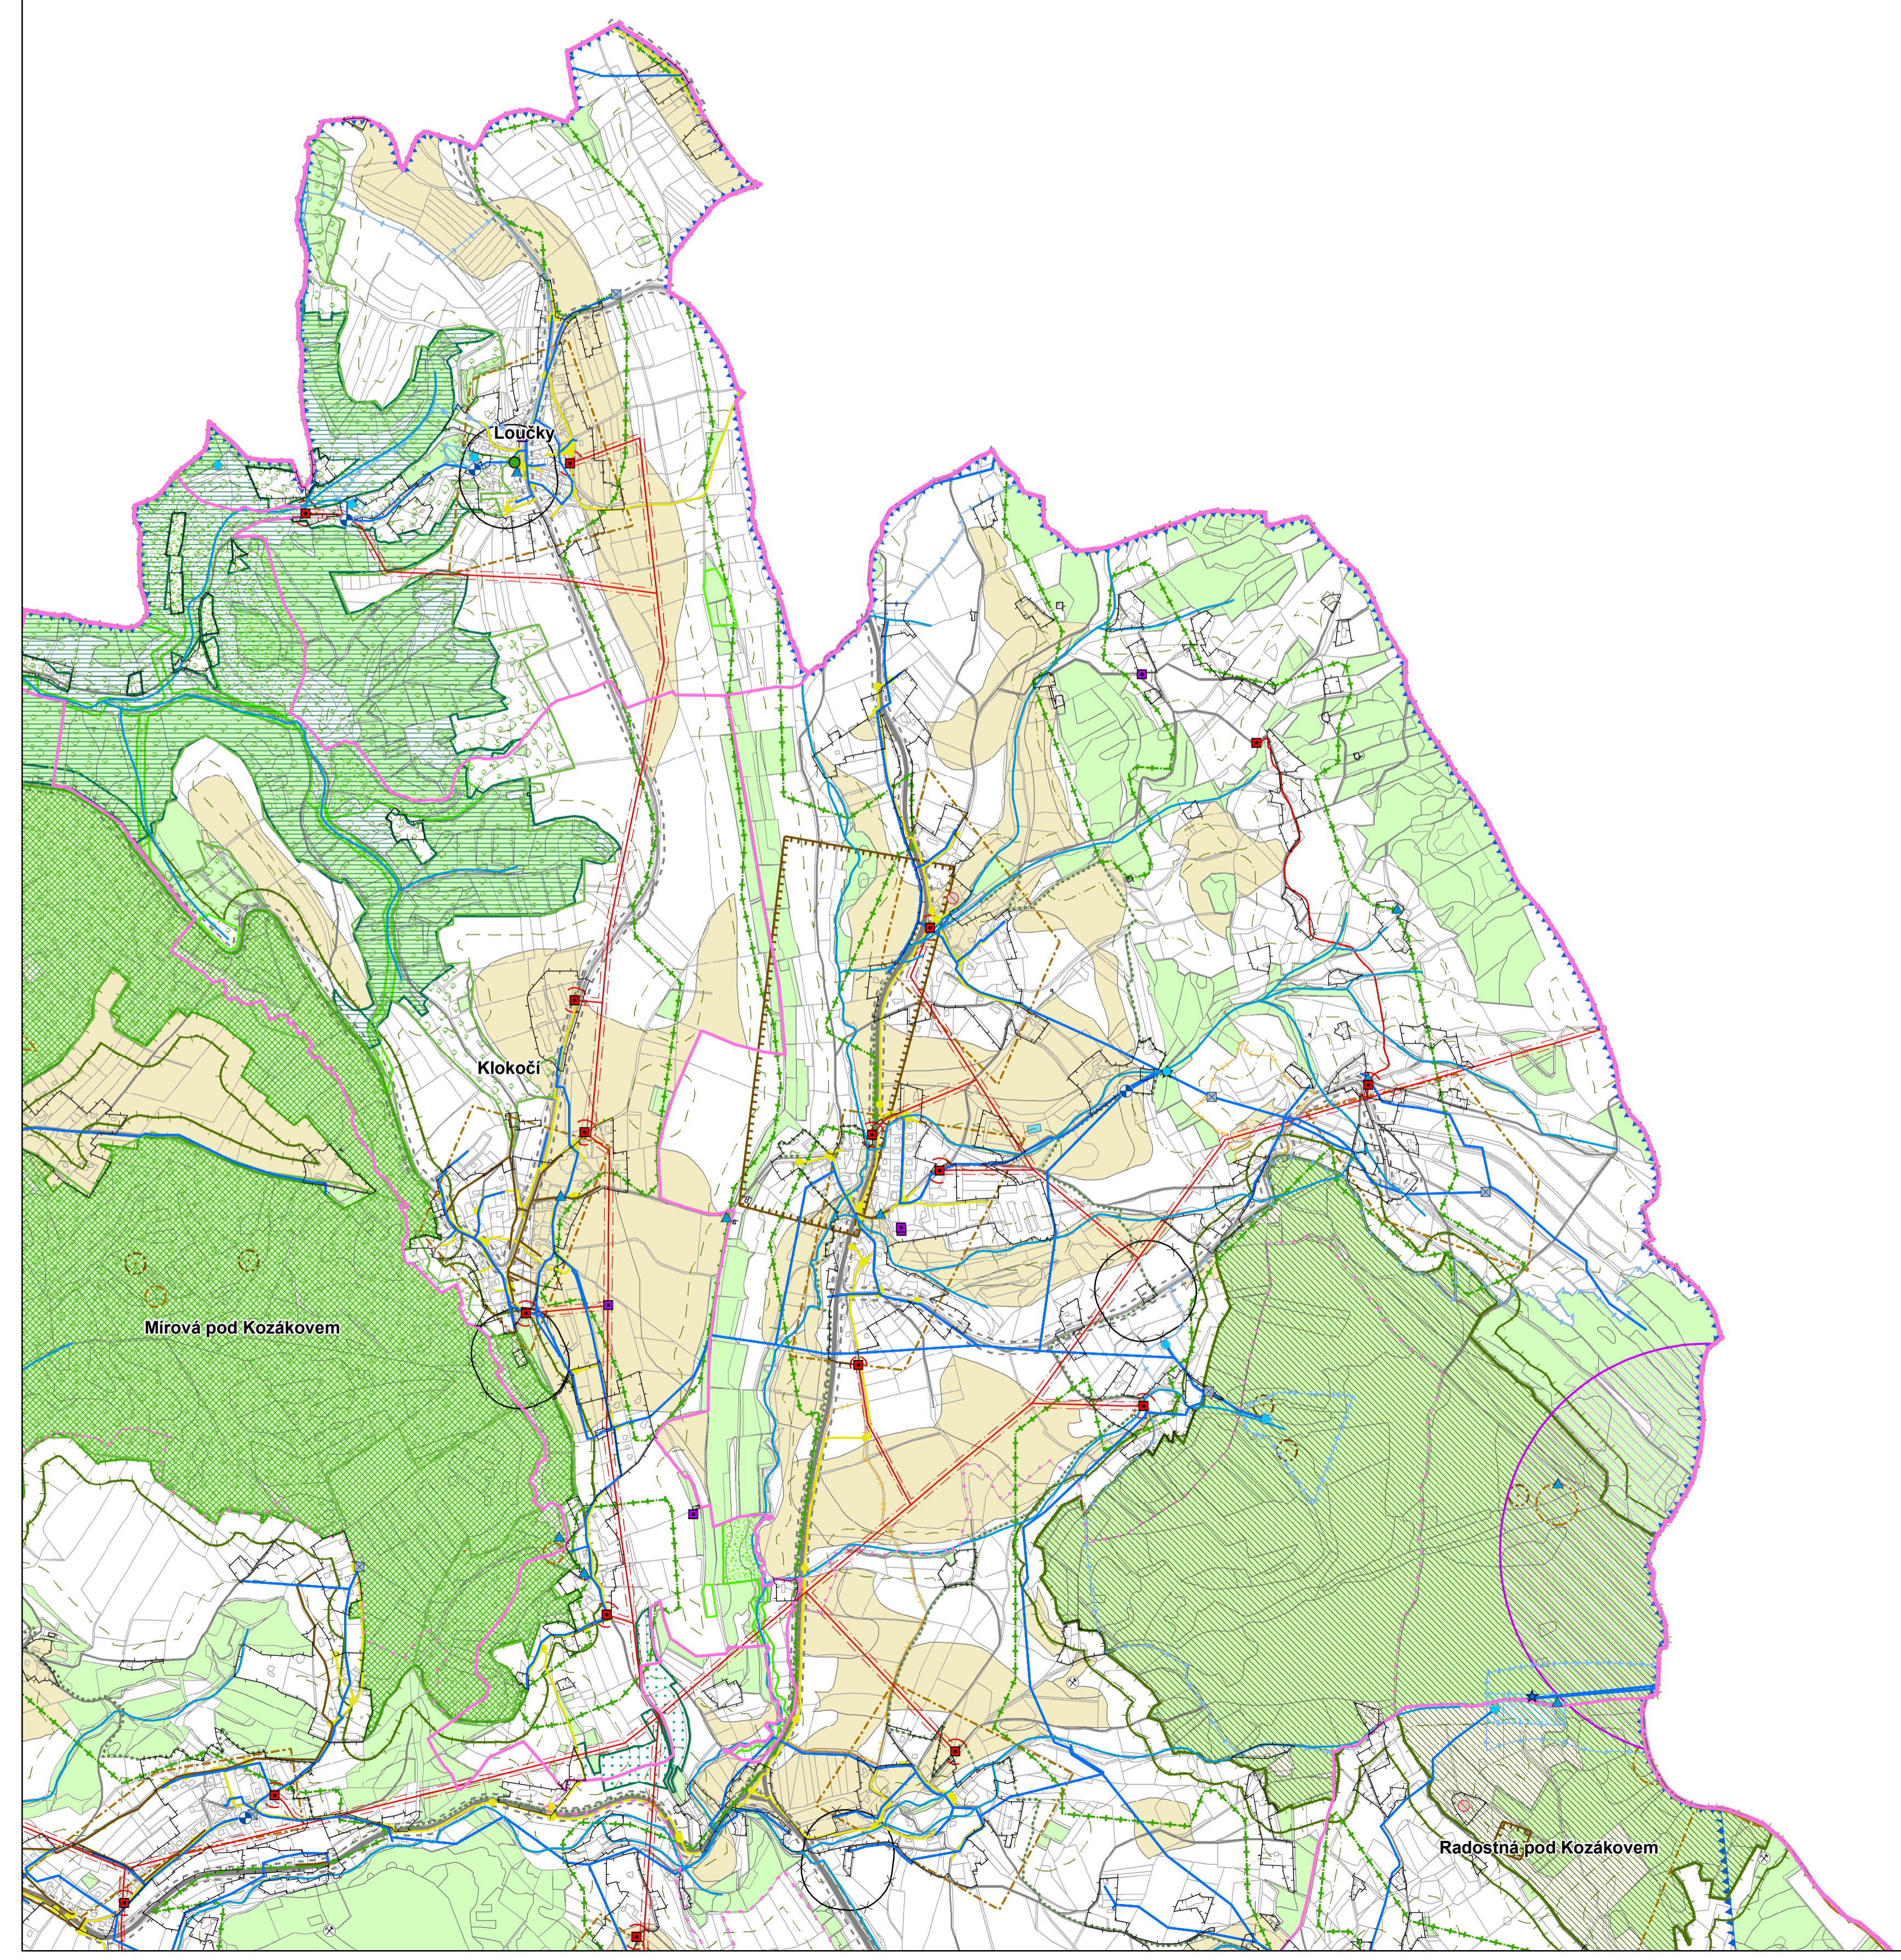

C1

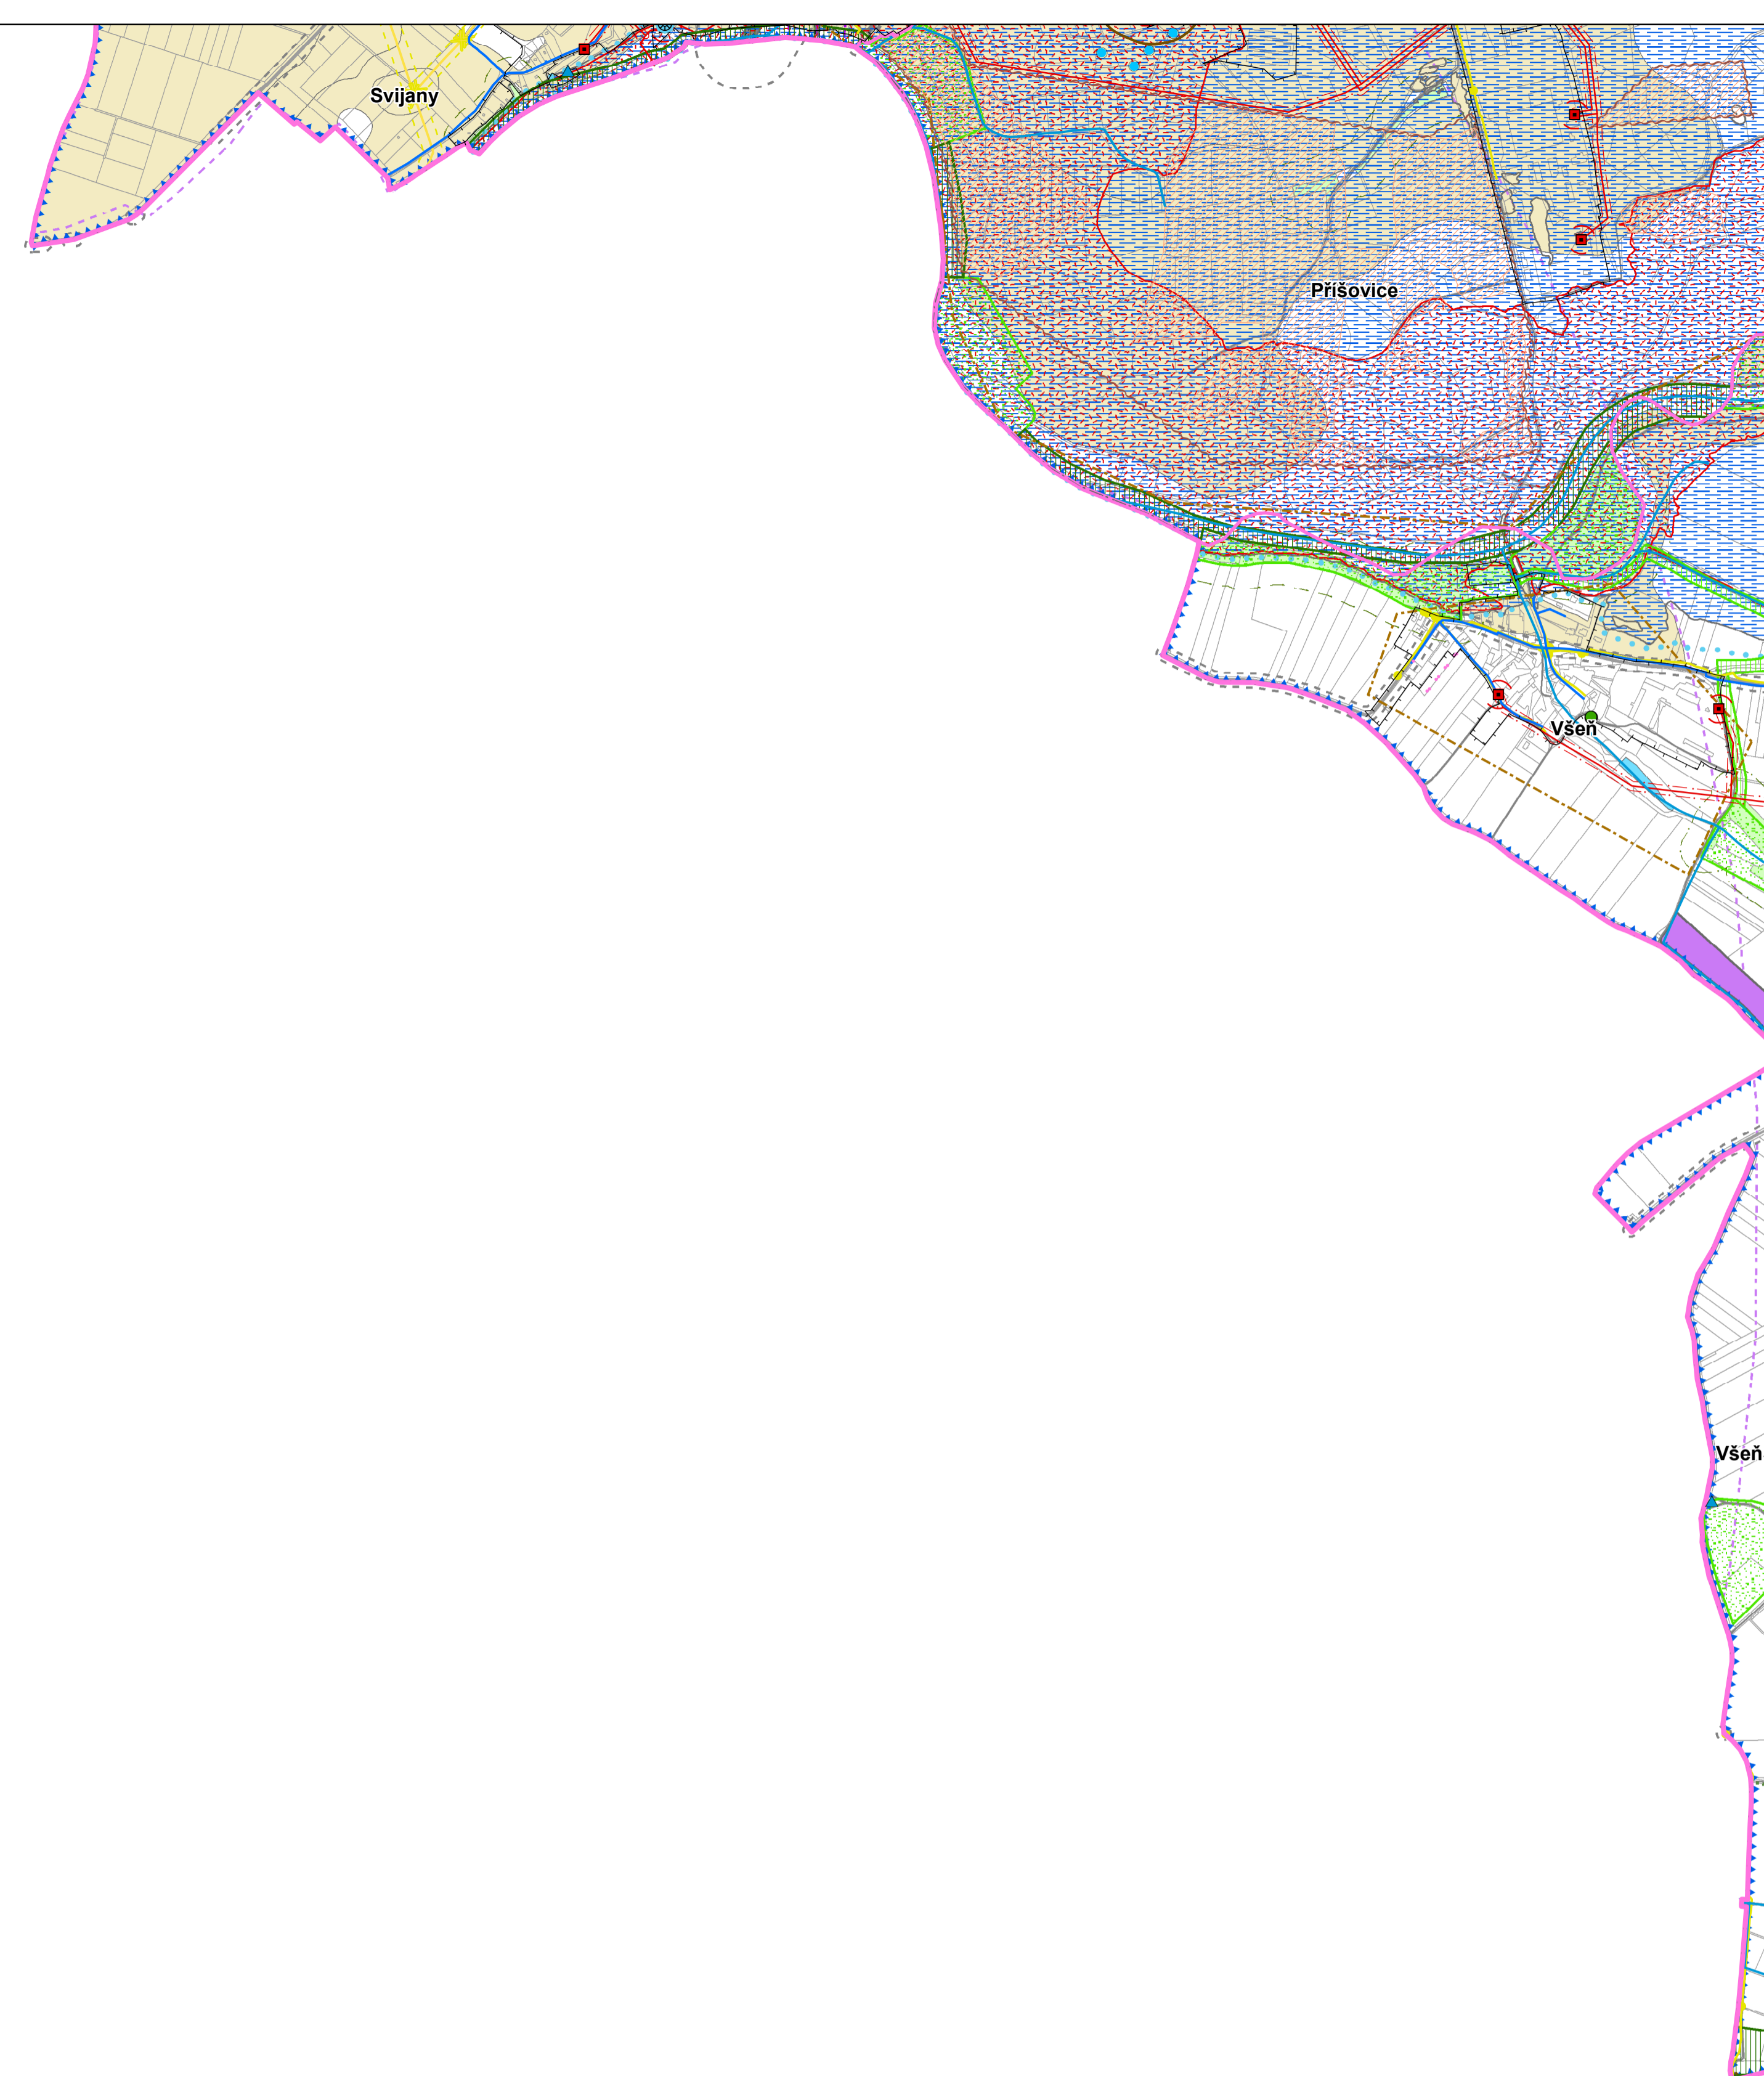

C2

Prásovice

Prepere

Prepere

Modřišice

Turnov

Mírová pod Kozákovem

Karlovice


Všeň

Olešnice

Kacanovy

Vyskeř

Hrubá Skála

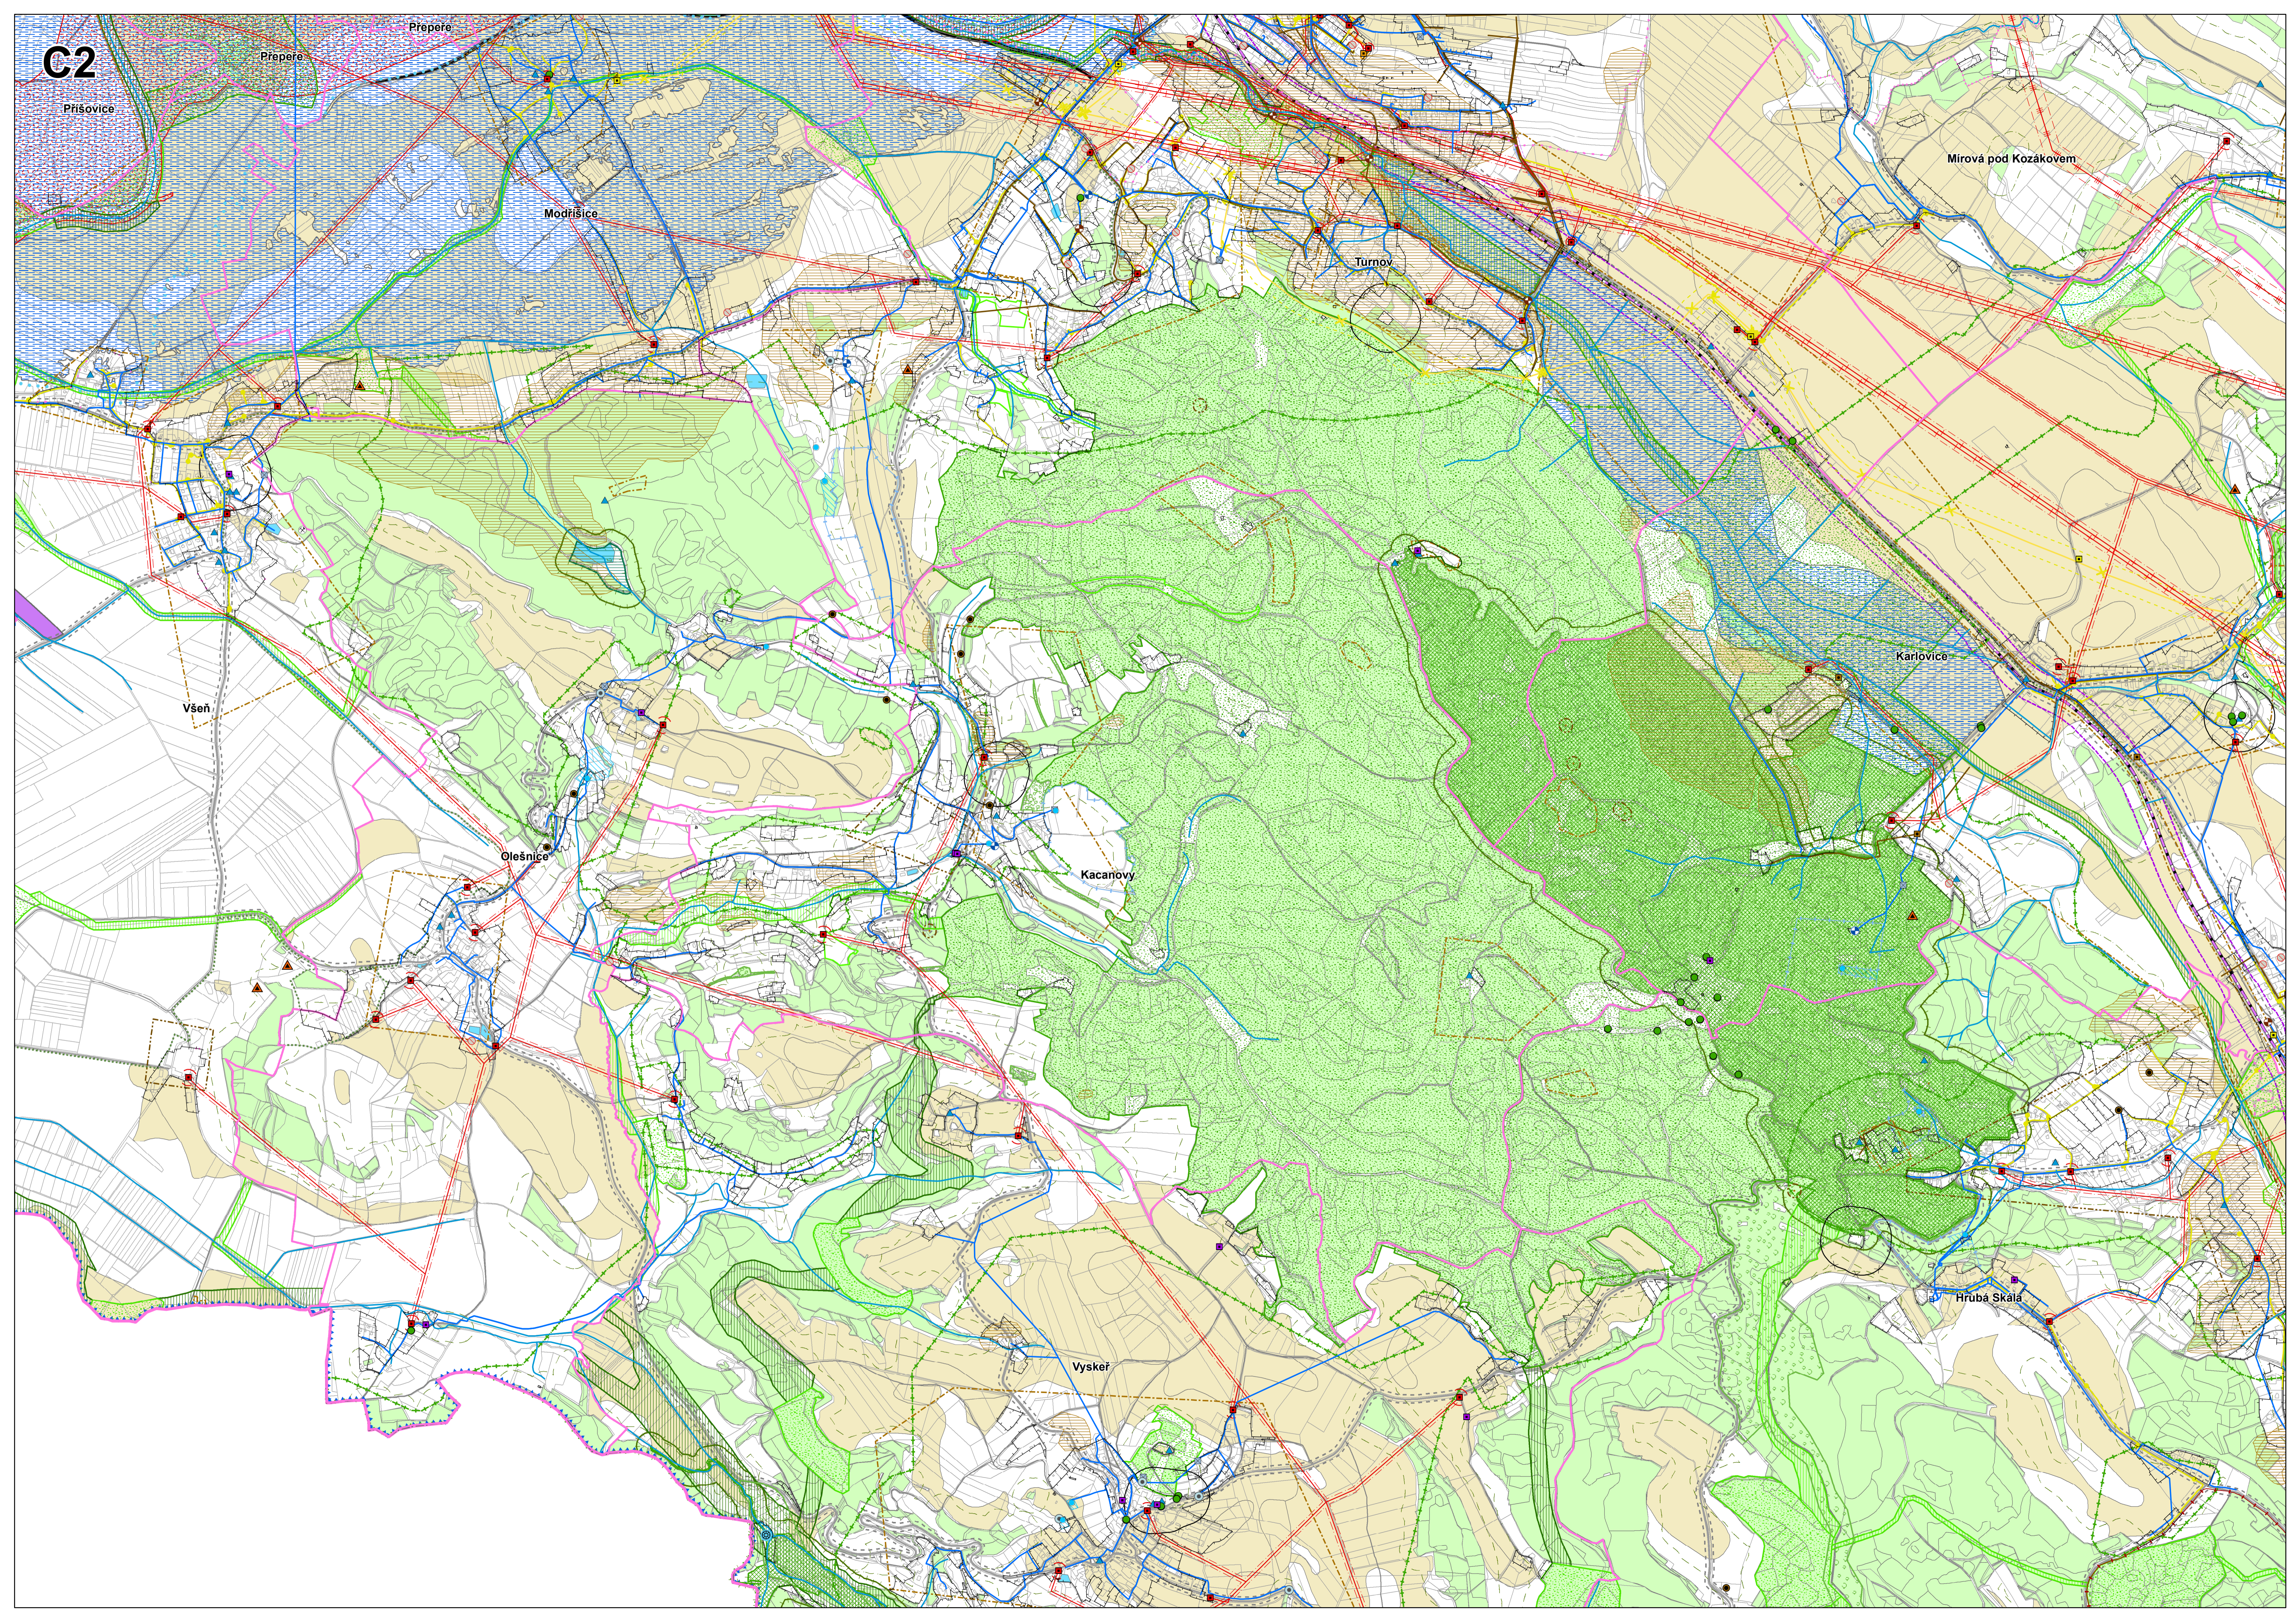

C3

Mírová pod Kozákovem

Radostná pod Kozákovem

Tatobity


Karlovice

Zemov


Hrubá Skála

Rovensko pod Troskami

Křivá

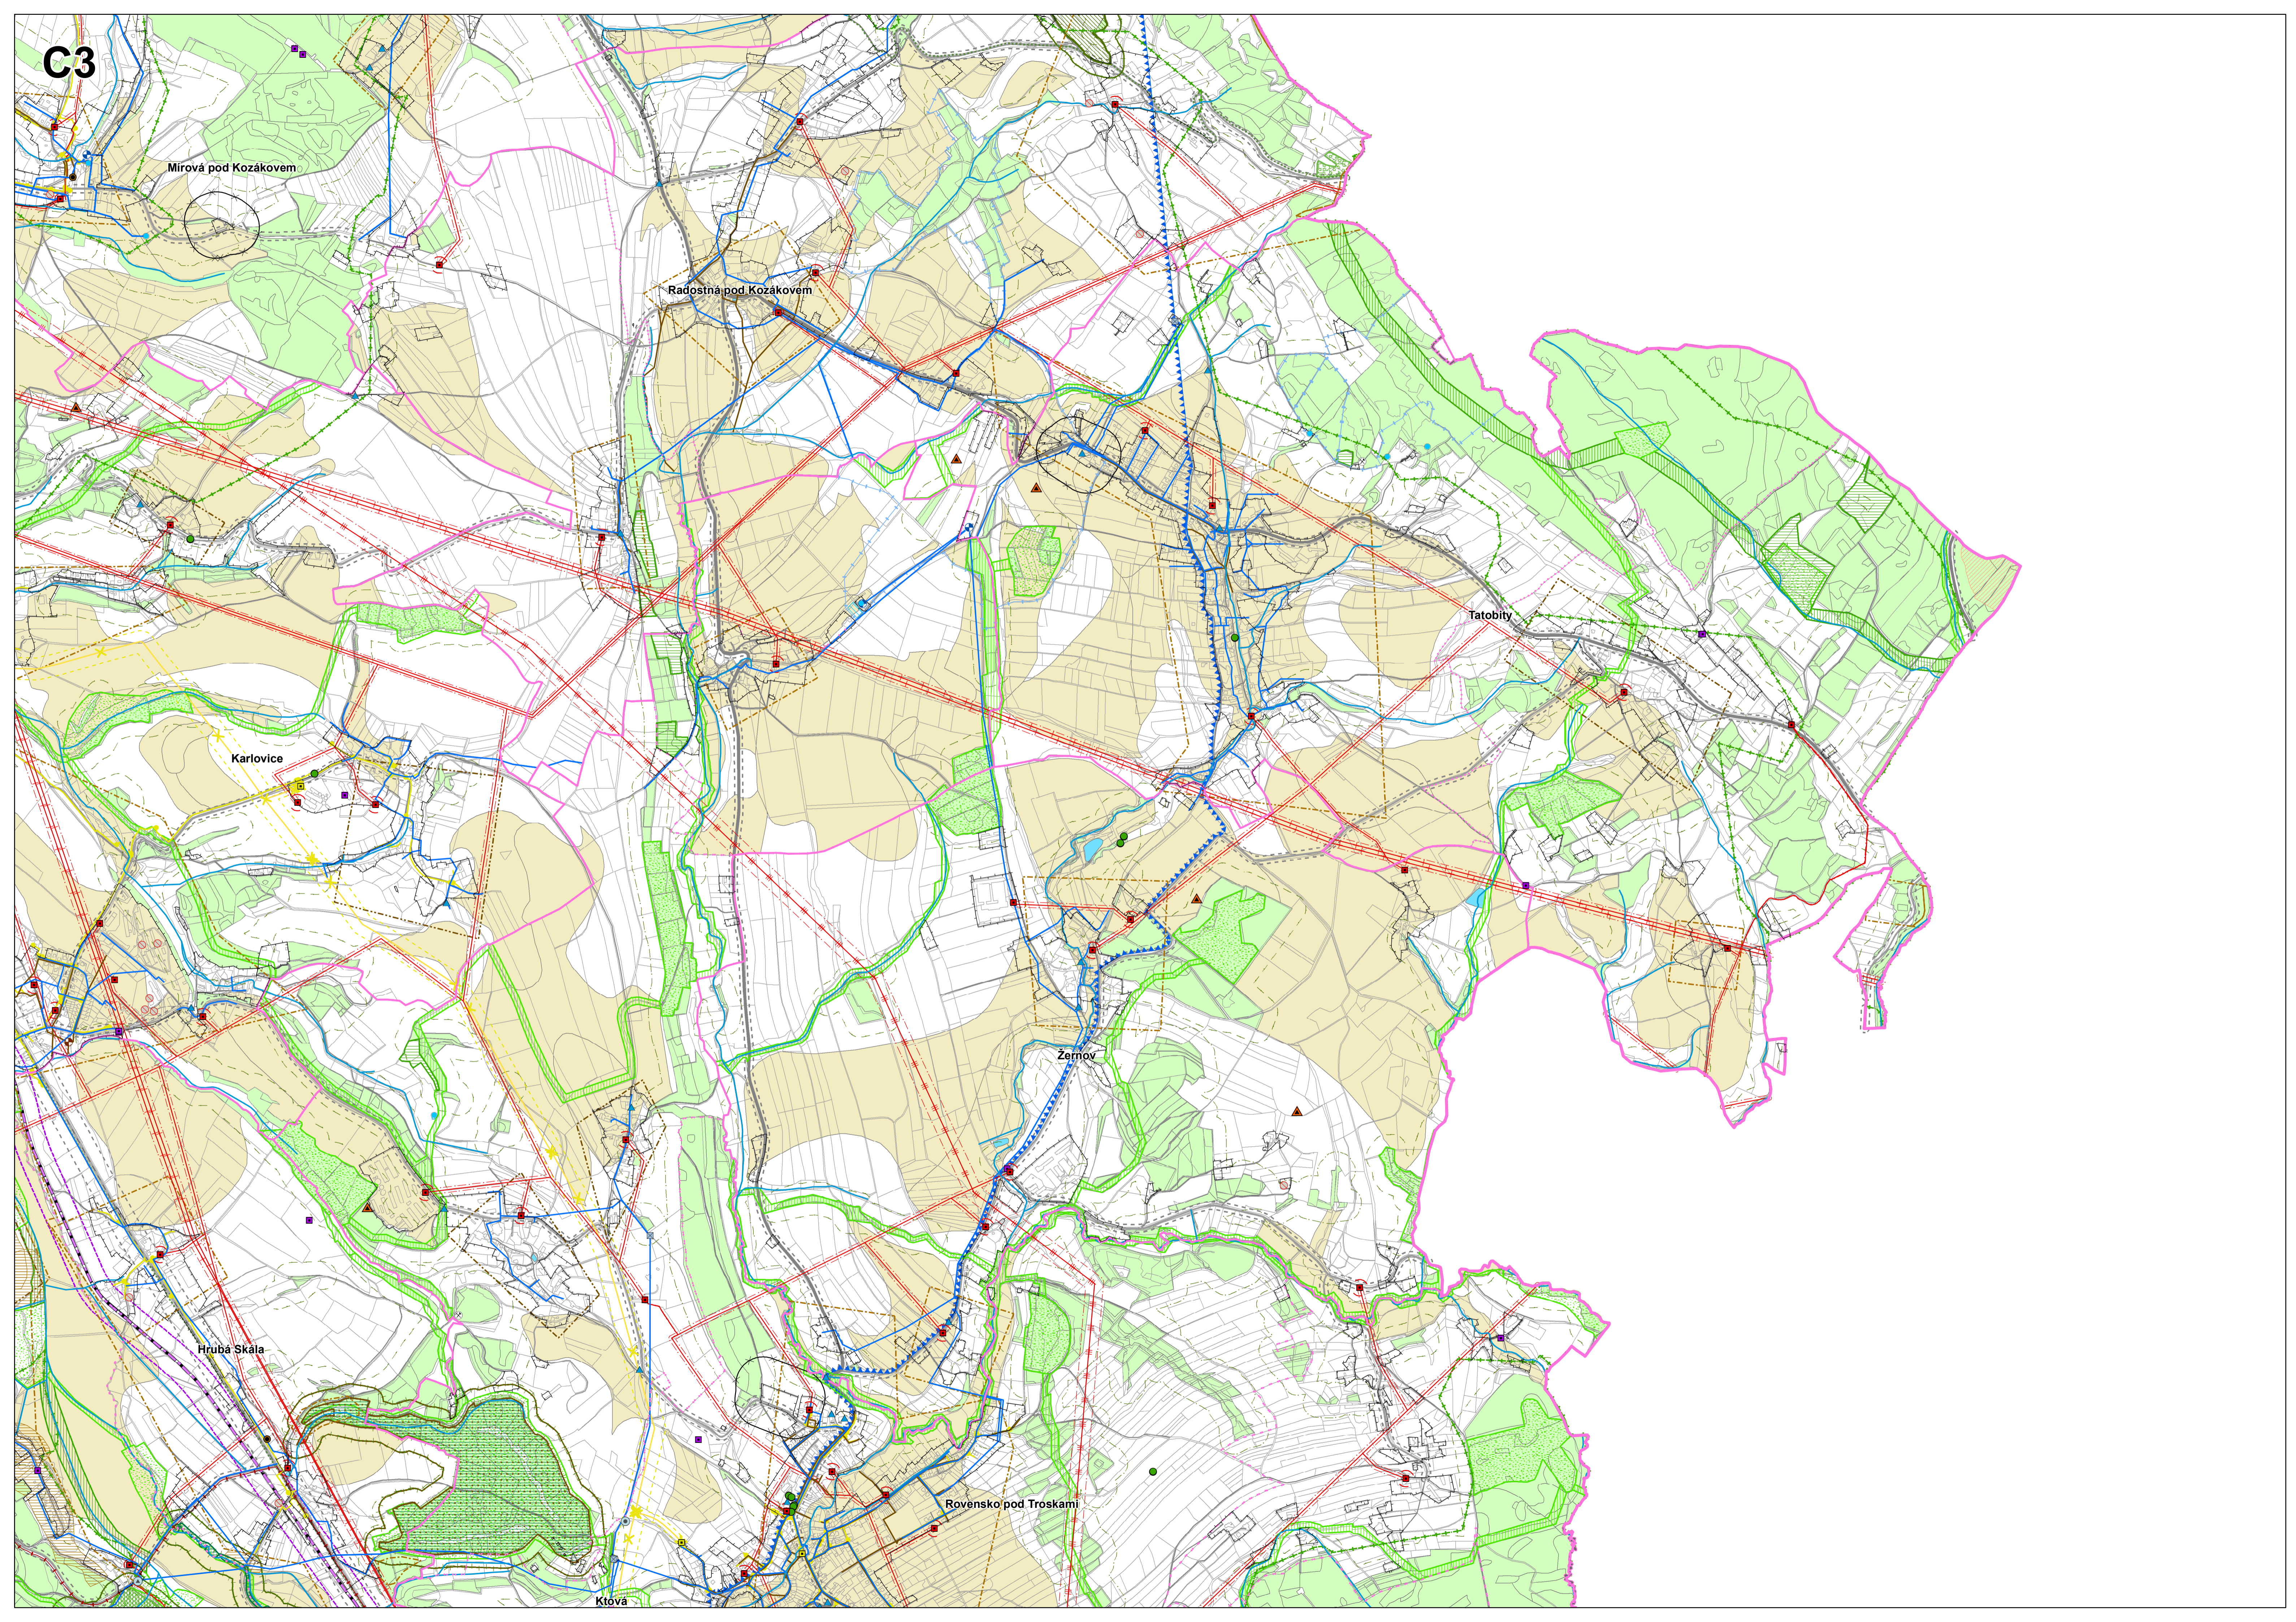

D1

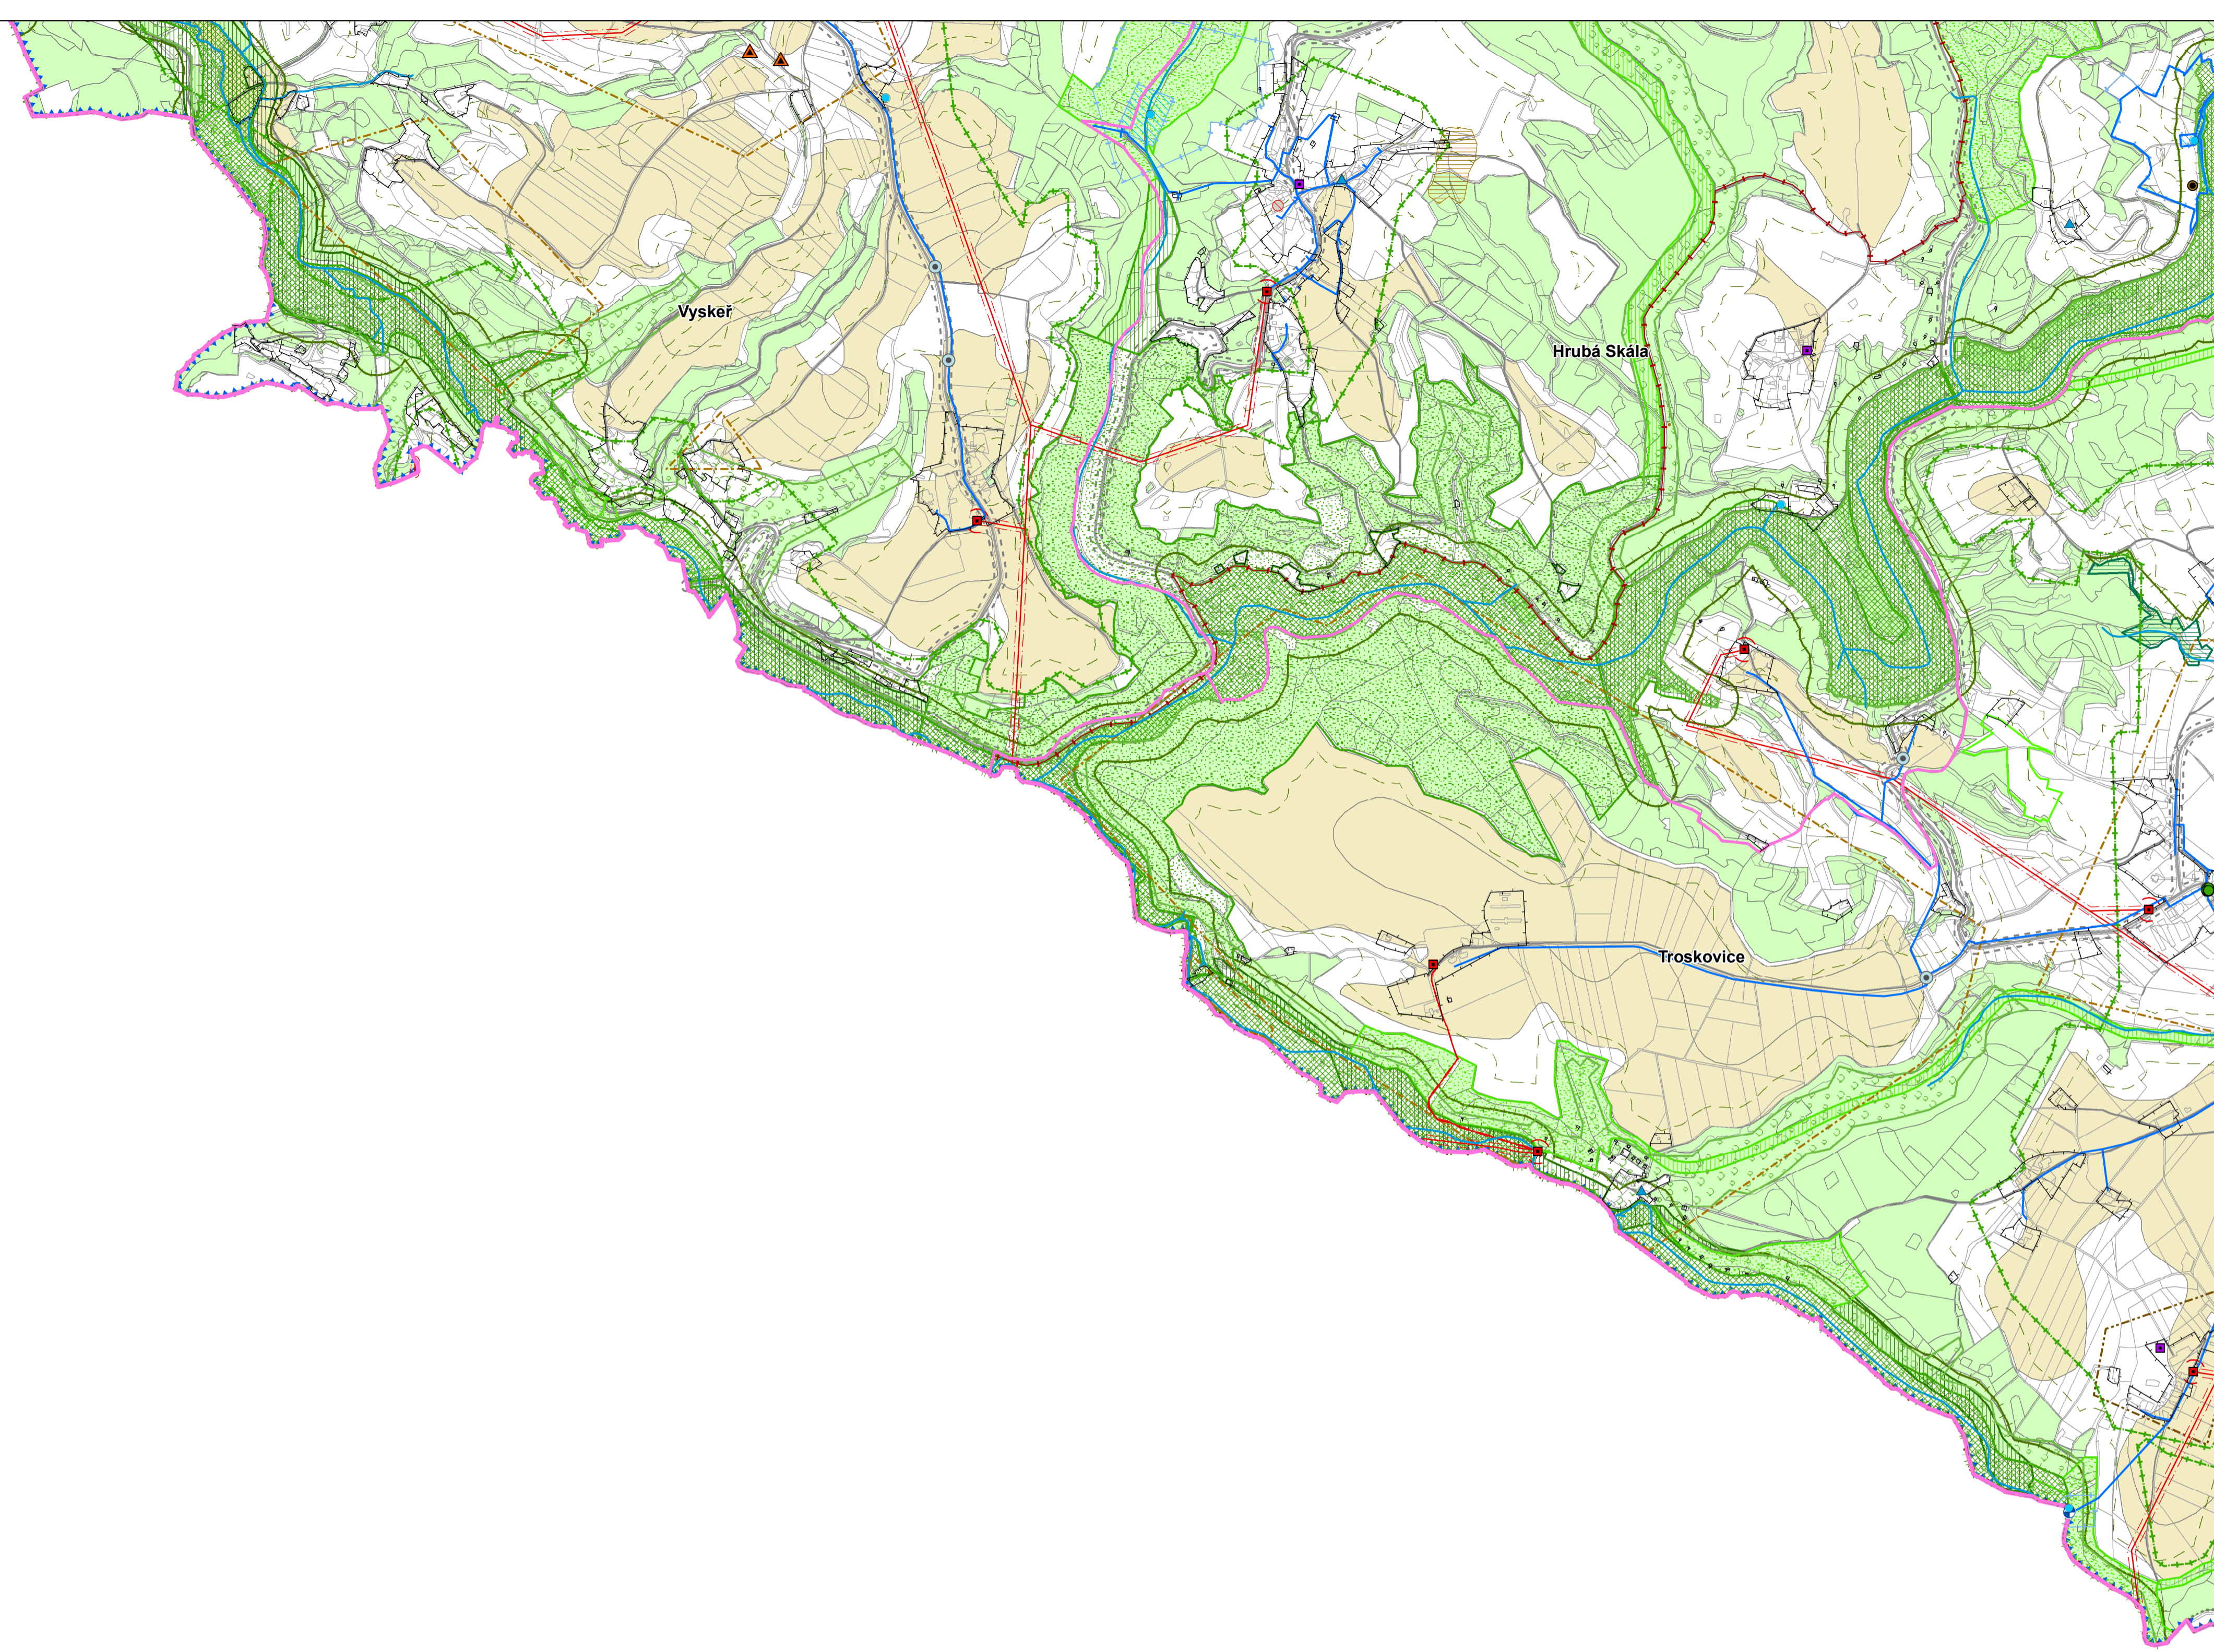

D2

Hrubá Skála

Rovensko pod Troskami

Ktová

Holenice

Troskvice



LEGENDA VÝKRESU LIMITŮ VYUŽITÍ ÚZEMÍ

Administrativní členění

- Hranice SO ORP Turnov
- Hranice obcí
- Hranice katastrálního území
- Zastavěné území

Ochrana kulturních a historických hodnot

- Nemovitá kulturní památka
- Nemovitá národní kulturní památka
- Ochranné pásmo nemovité kulturní památky
- Ochranné pásmo nemovité národní kulturní památky
- Území s archeologickými nálezy - 1. kategorie
- Území s archeologickými nálezy - 2. kategorie
- Městská památková zóna

Dopravní infrastruktura

- Dálnice II. třídy
- Silnice I. třídy
- Silnice II. třídy
- Silnice III. třídy
- Místní a účelové komunikace
- Železniční trať celostátní
- Železniční trať regionální
- Vlečka
- Letiště
- Ochranné pásmo komunikací
- Ochranné pásmo železnice a vlečky
- Ochranné pásmo letiště

Technická infrastruktura

- Studna
- Vodojem
- Vodárenská věž
- Výust
- Úpravna vody
- Čerpací stanice
- Čerpací stanice odpadních vod
- Čistírna odpadních vod
- Elektrická stanice
- Malá vodní elektrárna
- Fotovoltaická elektrárna
- Technologický objekt zásobování plynem
- Technologický objekt zásobování teplem včetně ochranného pásma
- Elektronické komunikační zařízení
- Vodovodní řad včetně ochranného pásma
- Kanalizační stoka včetně ochranného pásma
- Vedení elektrické energie 35 kV
- Vedení elektrické energie 110 kV
- Vedení elektrické energie 220 kV
- Vedení elektrické energie 400 kV
- Plynovod NTL včetně ochranného pásma
- Plynovod STL včetně ochranného pásma
- Plynovod VTL včetně ochranného pásma
- Teplovod včetně ochranného pásma
- Elektronické komunikační vedení
- Ochranné pásmo elektrické stanice
- Ochranné pásmo elektrického vedení
- Bezpečnostní pásmo plynovodu VTL a zařízení
- Ochranné pásmo elektronického komunikačního vedení
- Ochranné pásmo vysílače Kozákov

Hydrologie a záplavová území

- Vodní zdroj
- Vodní tok
- Ochranné pásmo vodního zdroje I. stupně
- Ochranné pásmo vodního zdroje II. stupně
- Chráněná oblast přirozené akumulace vod
- Vodní nádrž
- Záplavové území Q100
- Aktivní zóna záplavového území
- Území zvláštní povodně pod vodním dílem
- Objekt protipovodňové ochrany - hráz

Geologie a horninové prostředí

- Poddolované území
- Aktivní sesuv
- Poddolované území - plošné
- Aktivní sesuv - plošný
- Dobývací prostor
- Chráněné ložiskové území
- Ložisko nerostných surovin

Hygiena a bezpečnost


- Staré zátěže území a kontaminované plochy
- Ochranné pásmo zemědělského areálu
- Ochranné pásmo hřbitova
- Stavební uzávěra

Ochrana přírody a krajiny

- Památný strom
- Biotopy zvláště chráněných druhů
- Významný krajinný prvek - registrovaný
- Národní přírodní památka (NPP)
- Přírodní památka (PP)
- Přírodní rezervace (PR)
- Přírodní park Maloskalsko
- Přechodně chráněná plocha
- Maloplošné zvláště chráněné území (MZCHÚ)
- NATURA 2000 - evropsky významná lokalita
- CHKO Český ráj
- Interakční prvek
- Lokální biocentrum
- Lokální biokoridor
- Regionální biocentrum
- Regionální biokoridor
- Nadregionální biokoridor
- Migračně významná území
- Ochranné pásmo NPP, PP, PR
- Ochranné pásmo MZCHÚ

Půdní fond a PUPFL

- Půdy I. a II. třídy ochrany
- Lesy
- Ochranné pásmo lesa

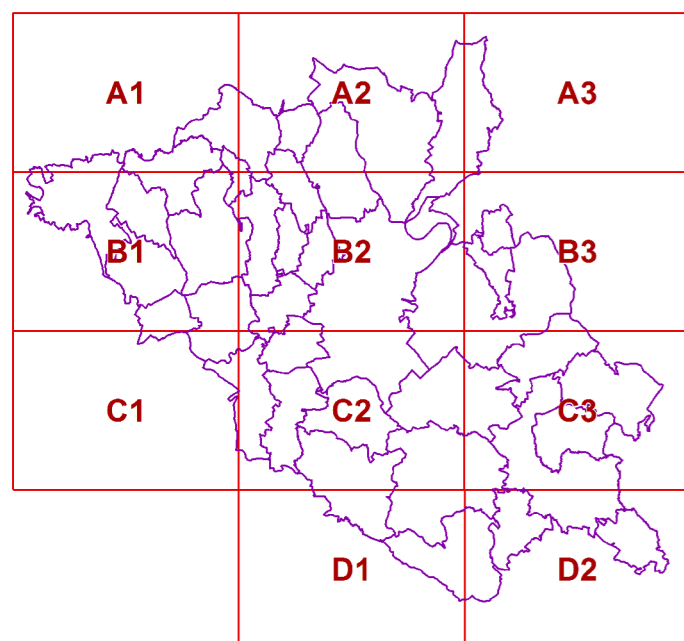

ÚZEMNĚ ANALYTICKÉ PODKLADY PRO SPRÁVNÍ ÚZEMÍ ORP TURNOV
VÝKRES HODNOT ÚZEMÍ

Pořizovatel: Městský úřad Turnov
 Odbor rozvoje města

Měřítko: 1:10 000 Datum: 12/2016